1-1AG9B 222kW
落地明装(INSTALLED ON GROUND)
2(YJV-3x150+2x70),CT

COSØ=0.8 Kx=0.97
I=409A

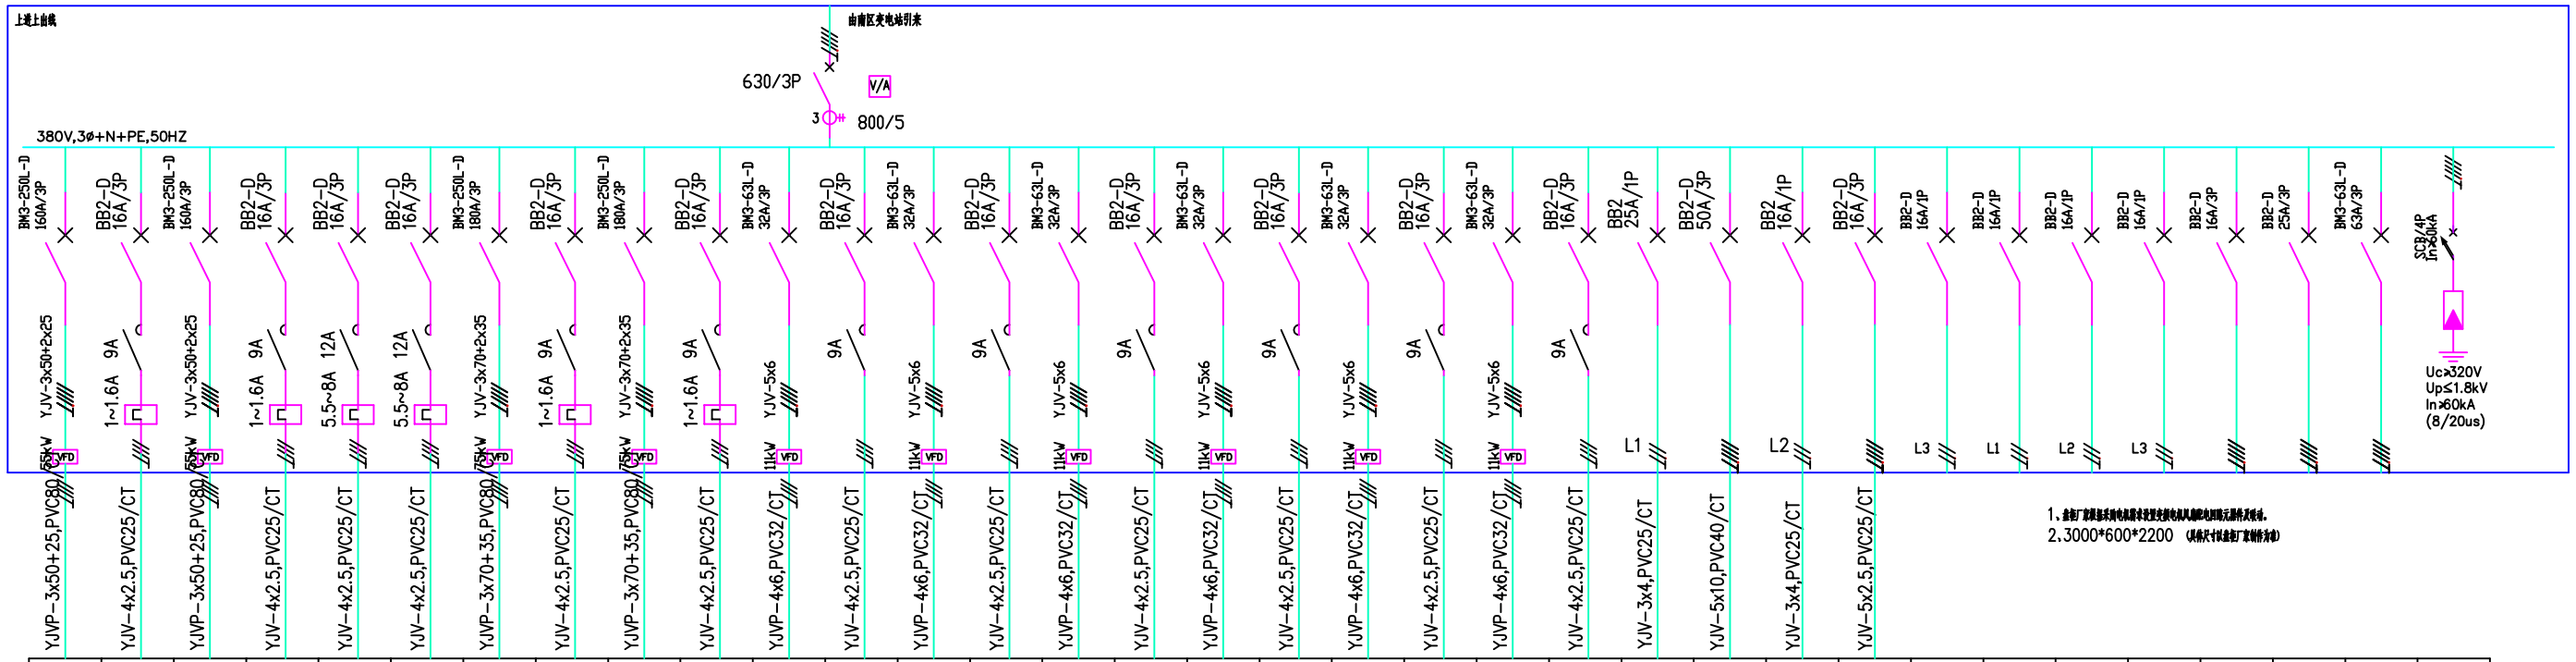

1.盘柜厂家需根据实际电缆进出位置及变频电机风机的配电间隔元器件及线长。
2.3000*600*2200 (具体尺寸以盘柜厂家制作为准)

断路器 CIRCUIT BREAKER	断路器 CIRCUIT BREAKER	接触器 AC.CONTACTOR	热继电器 THERMAL RELAY	电缆、导线规格 SPECIFICATION OF CABLE OR WIRE
	DM3-250L-D 160A/3P	YJV-3x50+2x25	55kW VFD	YJVP-3x50+25,PVC80
	BB2-D 16A/3P	9A	1~1.6A	YJV-4x2.5,PVC25/CT
	DM3-250L-D 160A/3P	YJV-3x50+2x25	55kW VFD	YJVP-3x50+25,PVC80
	BB2-D 16A/3P	9A	1~1.6A	YJV-4x2.5,PVC25/CT
	BB2-D 16A/3P	12A	5.5~8A	YJV-4x2.5,PVC25/CT
	BB2-D 16A/3P	12A	5.5~8A	YJV-4x2.5,PVC25/CT
	DM3-250L-D 180A/3P	YJV-3x70+2x35	75kW VFD	YJVP-3x70+35,PVC80
	BB2-D 16A/3P	9A	1~1.6A	YJV-4x2.5,PVC25/CT
	DM3-250L-D 180A/3P	YJV-3x70+2x35	75kW VFD	YJVP-3x70+35,PVC80
	BB2-D 16A/3P	9A	1~1.6A	YJV-4x2.5,PVC25/CT
	DM3-63L-D 32A/3P	YJV-5x6	11kW VFD	YJVP-4x6,PVC32/CT
	BB2-D 16A/3P	9A		YJV-4x2.5,PVC25/CT
	DM3-63L-D 32A/3P	YJV-5x6	11kW VFD	YJVP-4x6,PVC32/CT
	BB2-D 16A/3P	9A		YJV-4x2.5,PVC25/CT
	DM3-63L-D 32A/3P	YJV-5x6	11kW VFD	YJVP-4x6,PVC32/CT
	BB2-D 16A/3P	9A		YJV-4x2.5,PVC25/CT
	DM3-63L-D 32A/3P	YJV-5x6	11kW VFD	YJVP-4x6,PVC32/CT
	BB2-D 16A/3P	9A		YJV-4x2.5,PVC25/CT
	DM3-63L-D 32A/3P	YJV-5x6	11kW VFD	YJVP-4x6,PVC32/CT
	BB2-D 16A/3P	9A		YJV-4x2.5,PVC25/CT
	BB2 25A/1P		L1	YJV-3x4,PVC25/CT
	BB2-D 50A/3P			YJV-5x10,PVC40/CT
	BB2 16A/1P		L2	YJV-3x4,PVC25/CT
	BB2-D 16A/3P			YJV-5x2.5,PVC25/CT
	BB2-D 16A/1P		L3	
	BB2-D 16A/1P		L1	
	BB2-D 16A/1P		L2	
	BB2-D 16A/1P		L3	
	BB2-D 16A/3P			
	BB2-D 25A/3P			
	DM3-63L-D 63A/3P			

回路编号 CKT NO.	1		2		3	4	5		6		7		8		9		10		11		12		13	14	15	16	17	18	19	20	21	22	23	24
负荷名称 LOAD DESCRIPTION	加湿循环泵 301-BP310A	变频电机风机	加湿循环泵 301-BP310B	变频电机风机	补水泵 301-BP301A	补水泵 301-BP301B	生活环水泵 301-BP302A	变频电机风机	生活环水泵 301-BP302B	变频电机风机	生产冷水泵 301-BP303A	变频电机风机	生产冷水泵 301-BP303B	变频电机风机	生产冷水泵 301-BP303C	变频电机风机	生产冷水泵 301-BP303D	变频电机风机	生产冷水泵 301-BP303E	变频电机风机	生产冷水泵 301-BP303F	变频电机风机	电缆上过滤器	臭氧式 杀菌装置	加湿等待区	冷热源控制	补水取风	备用 —	备用 —	备用 —	备用 —	备用 —	备用 —	SPD
负荷容量 (KW) CAPACITY (KW)	55	0.45	55	0.45	3	3	75	0.45	75	0.45	11	0.1	11	0.1	11	0.1	11	0.1	11	0.1	11	0.1	3	15	0.5	1.5								
二次回路编号 SECONDARY CKT NO.	V2	一用一备	V2		C2	C2	V2	一用一备	V2		V2		V2		V2		V2		V2		V2													