


1-1AG23B 20KVA CDSφ=0.9 Kx=1
 挂墙明装(SUSPENDED ON WALL), 上进上出 I=33.8A

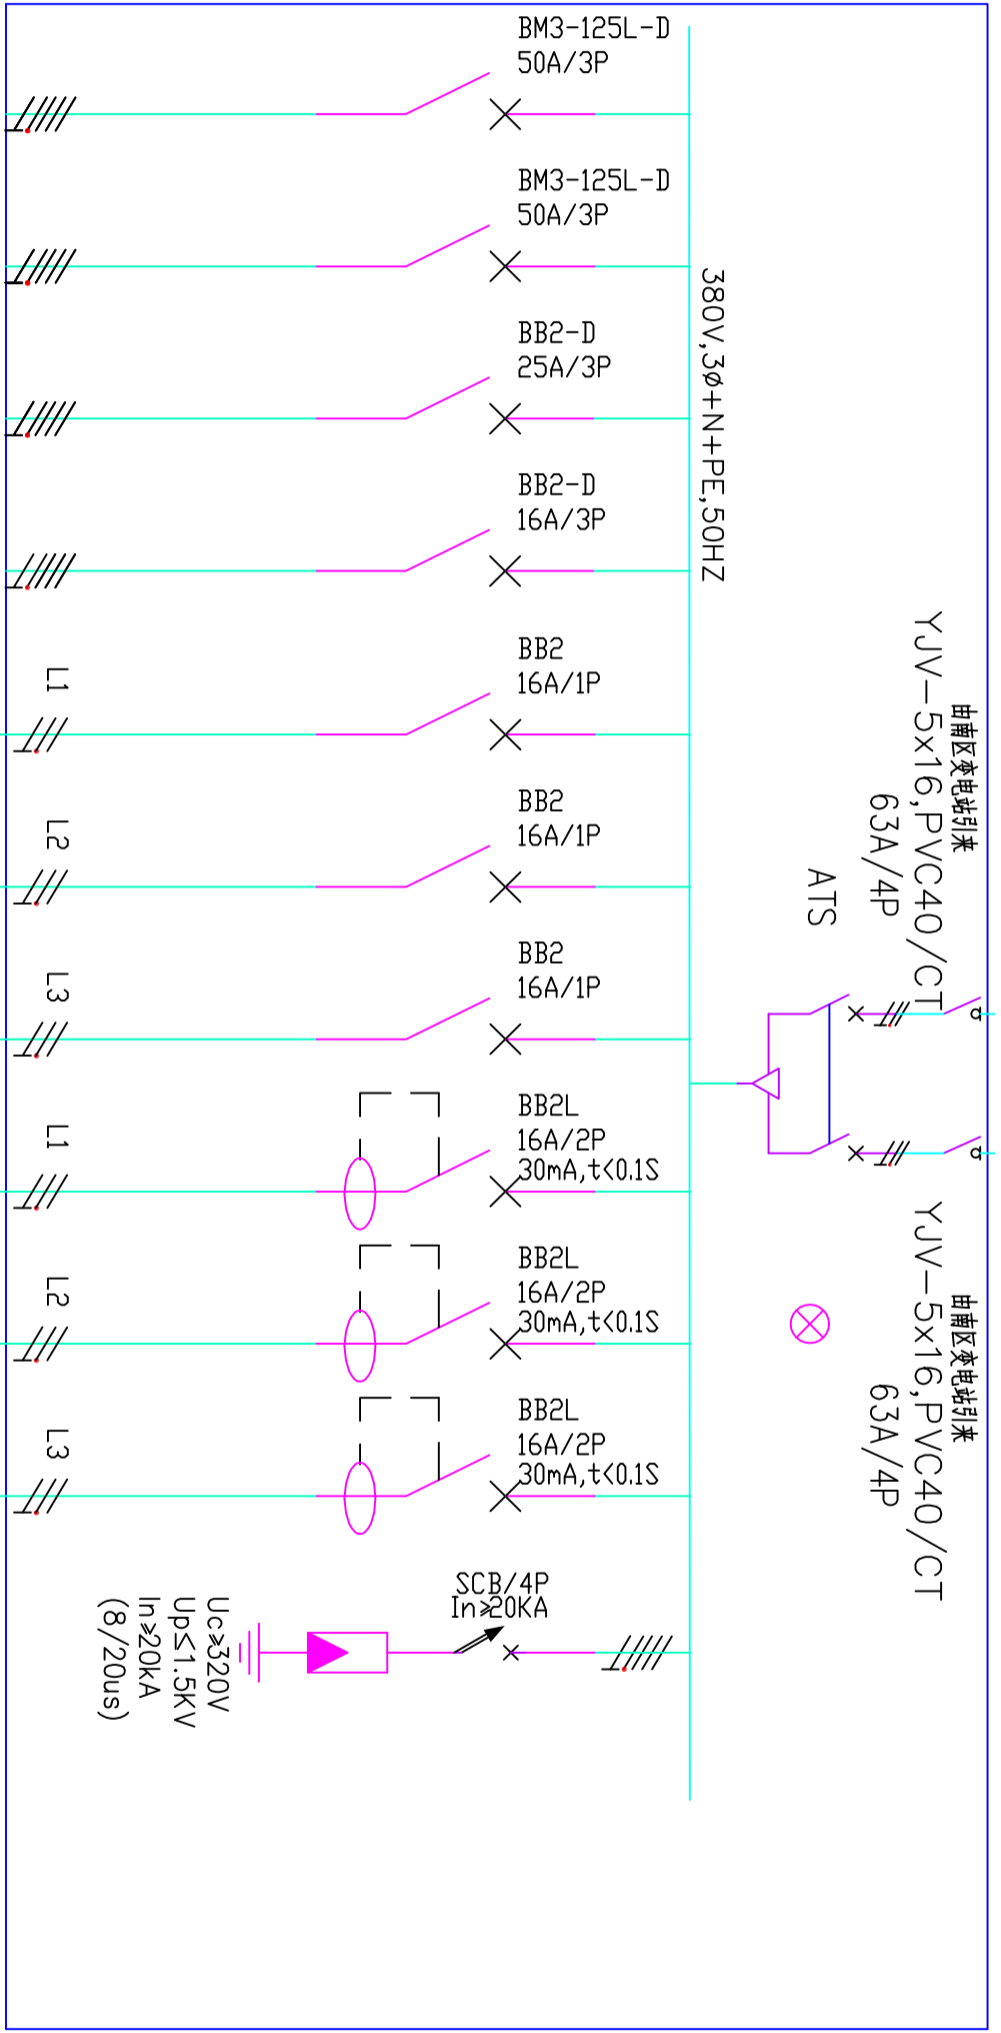

| | | | | | | | |
|------------------------|-----------------------|---------------------|---|-----------------|--------------------------|----------------------------|-----------------------------|
| 断路器 CIRCUIT BREAKER | 热继电器 THERMAL RELAY | 接触器 AC CONTACTOR | 电缆、导线规格 SPECIFICATION OF CABLE OR WIRE | 回路编号 CKT NO. | 负荷名称 LOAD DESCRIPTION | 装机容量 (KW) CAPACITY (KW) | 二次回路编号 SECONDARY CKT NO. |
|------------------------|-----------------------|---------------------|---|-----------------|--------------------------|----------------------------|-----------------------------|

| | | | | | | | | | | |
|----|-----------|--------------|-----------|-----------|-----------|-----------|-----------|-----------|-----------|-----|
| 1 | 控制系统 柜 | 控制系统 UPS箱 | DCS 预留 | DCS 预留 | DCS 预留 | DCS 预留 | DCS 预留 | DCS 预留 | DCS 预留 | SPD |
| 20 | | 20 | | | | | | | | |

注: 本电箱及UPS和DCS系统配电预留, 具体规格配置由控制包商复核确定。