


1A-1AL9B 27.1kWCOS $\phi$ =0.81 Kx=0.78  
 挂梯附表 I=44A  
 YJV-4x25+16,PVC40/CT

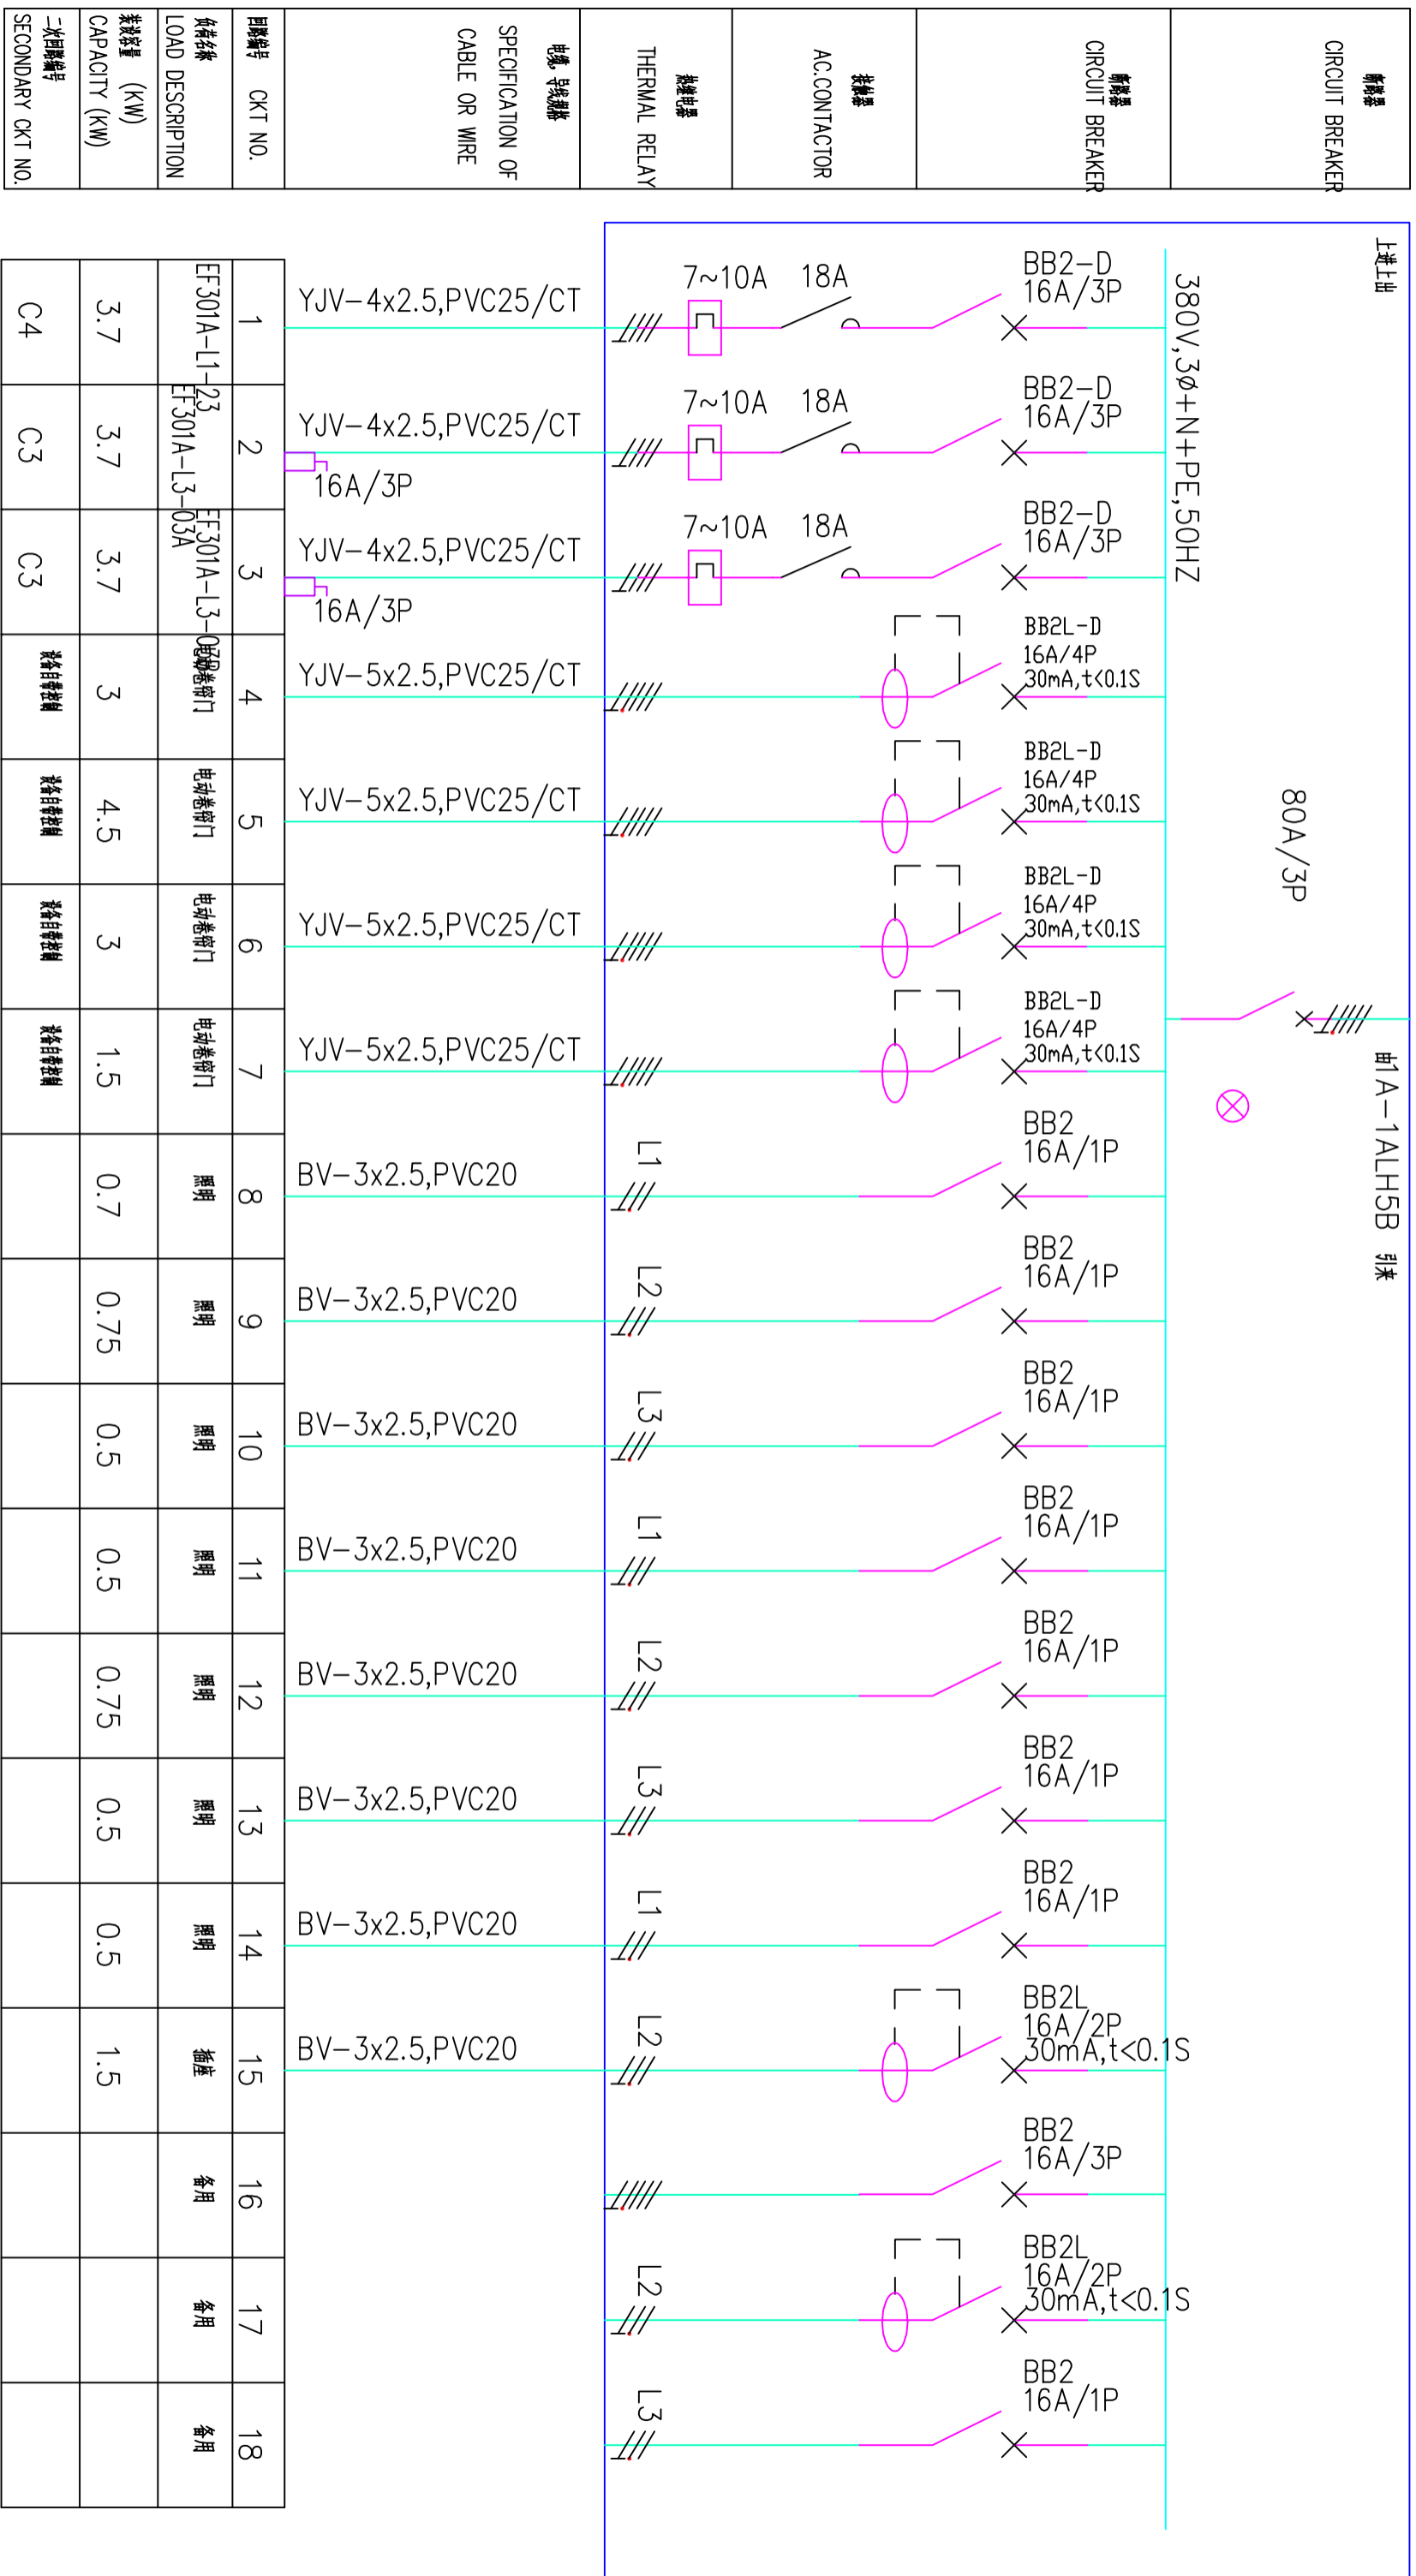

回路编号 Circuit No.	回路名称 LOAD DESCRIPTION	回路容量 (KW) CAPACITY (KW)	二次回路编号 SECONDARY CKT NO.
1	EF301A-L1-23	3.7	C4
2	EF301A-L3-03A	3.7	C3
3	EF301A-L3-03A	3.7	C3
4	电动机卷帘门	3	设备自带控制
5	电动机卷帘门	4.5	设备自带控制
6	电动机卷帘门	3	设备自带控制
7	电动机卷帘门	1.5	设备自带控制
8	照明	0.7	
9	照明	0.75	
10	照明	0.5	
11	照明	0.5	
12	照明	0.75	
13	照明	0.5	
14	照明	0.5	
15	插座	1.5	
16	备用		
17	备用		
18	备用		