1-2AG1B　　384kW　COSø=0.9　Kx=0.6

落地安装　　I=389A

2(YJV-3x185+2x95),CT

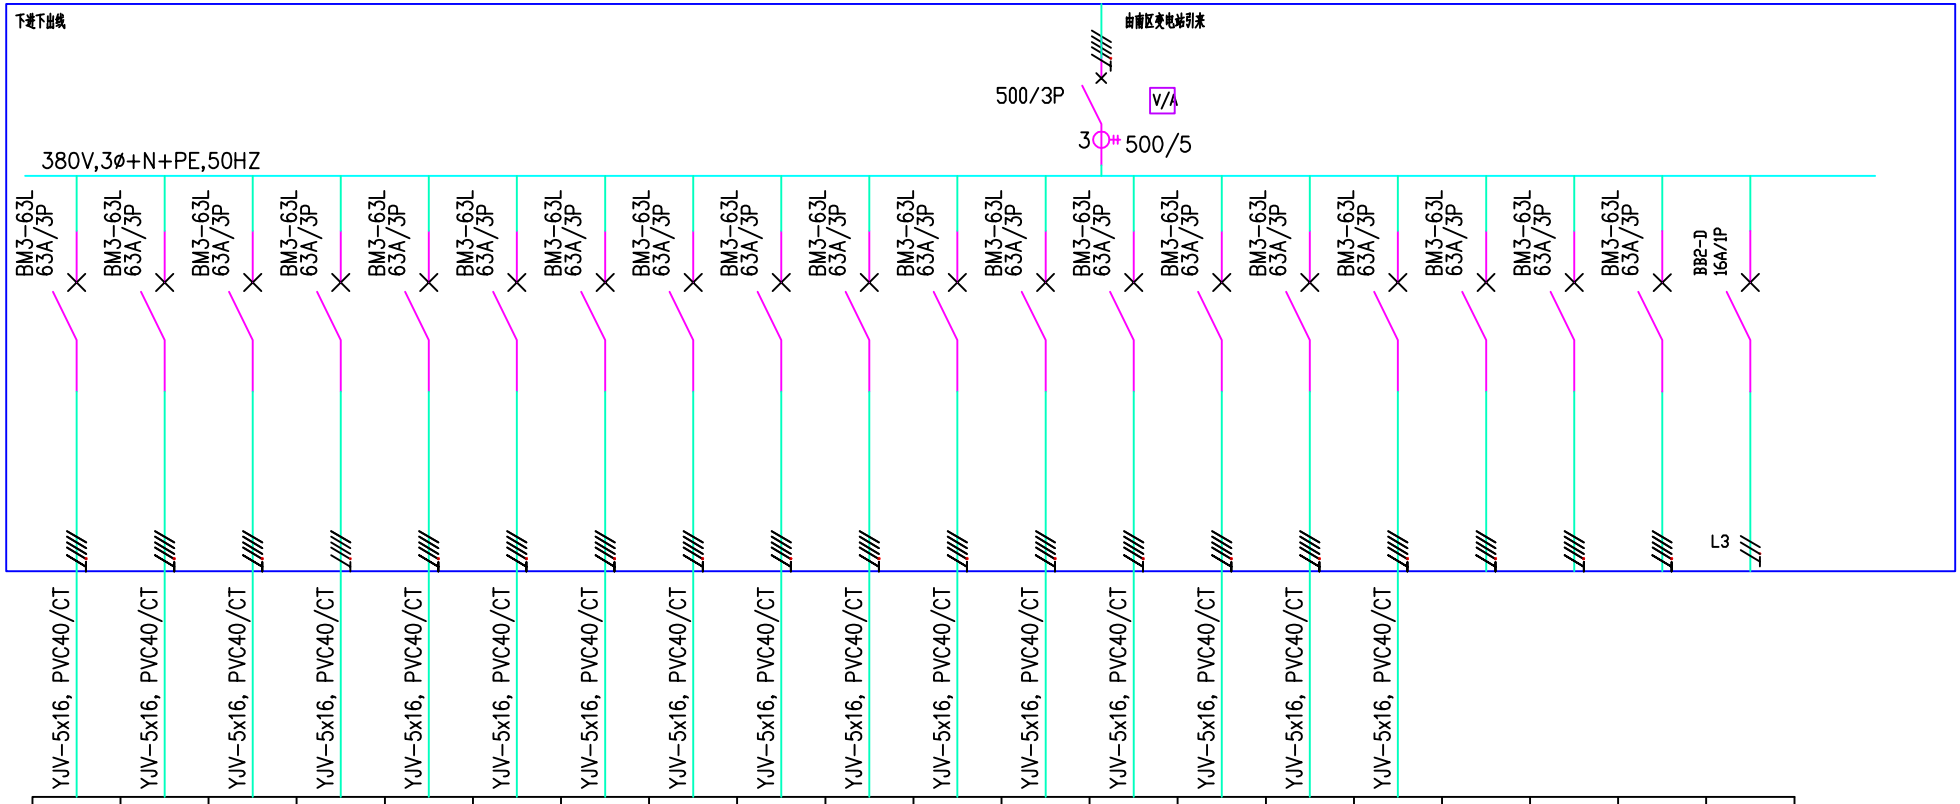

断路器 CIRCUIT BREAKER																				
断路器 CIRCUIT BREAKER	BM3-63L 63A/3P	BM3-63L 63A/3P	BM3-63L 63A/3P	BM3-63L 63A/3P	BM3-63L 63A/3P	BM3-63L 63A/3P	BM3-63L 63A/3P	BM3-63L 63A/3P	BM3-63L 63A/3P	BM3-63L 63A/3P	BM3-63L 63A/3P	BM3-63L 63A/3P	BM3-63L 63A/3P	BM3-63L 63A/3P	BM3-63L 63A/3P	BM3-63L 63A/3P	BM3-63L 63A/3P	BM3-63L 63A/3P	BM3-63L 63A/3P	BB2-D 16A/1P
接触器 AC.CONTACTOR																				
热继电器 THERMAL RELAY																				L3
电缆、导线规格 SPECIFICATION OF CABLE OR WIRE	YJV-5x16, PVC40/CT	YJV-5x16, PVC40/CT	YJV-5x16, PVC40/CT	YJV-5x16, PVC40/CT	YJV-5x16, PVC40/CT	YJV-5x16, PVC40/CT	YJV-5x16, PVC40/CT	YJV-5x16, PVC40/CT	YJV-5x16, PVC40/CT	YJV-5x16, PVC40/CT	YJV-5x16, PVC40/CT	YJV-5x16, PVC40/CT	YJV-5x16, PVC40/CT	YJV-5x16, PVC40/CT	YJV-5x16, PVC40/CT	YJV-5x16, PVC40/CT				

回路编号 CKT NO.	1	2	3	4	5	6	7	8	9	10	11	12	13	14	15	16	17	18	19	20
负荷名称 LOAD DESCRIPTION	照明	照明	照明	照明	照明	照明	照明	照明	照明	照明	照明	照明	照明	照明	照明	照明	备用	备用	备用	备用
装置容量 (KW) CAPACITY (KW)	24	24	24	24	24	24	24	24	24	24	24	24	24	24	24	24				
二次回路编号 SECONDARY CKT NO.																				