SuperWORKS

9 1DK 交流微断 IC65N-6A/3P

10 2DK 直流微断 IC65H-DC-6A/2P

11 3DK 直流微断 IC65H-DC-6A/2P

12 4DK 直流微断 IC65H-DC-6A/2P

13 5DK 直流微断 IC65H-DC-6A/2P

14 6DK 交流微断 IC65N-6A/2P

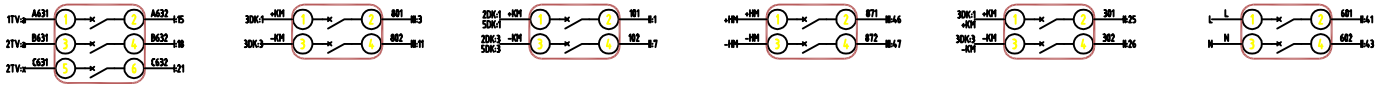

15 CZ 真空断路器 3AE8-630A 25kA 手车式

16 TAa 电流互感器

17 TAc 电流互感器

18 1TV 电压互感器

19 2TV 电压互感器

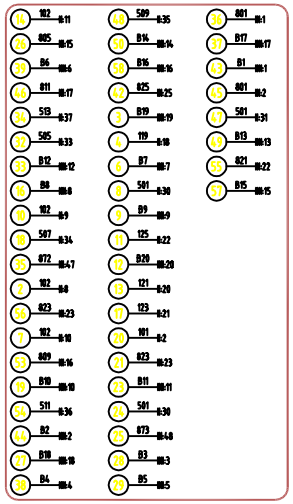

保护
测量

20 CM1 仪表室照明

21 CM2 电缆室照明

22 JRQ1 仪表室加热板

23 JRQ2 电缆室加热板

24 CGQ 柜内传感器

25 DS 电磁锁 若无端子侧不要放线到电磁锁

29 1BS 五防锁，若无，将端子上101和103短接

| | | | | | | | | | | |
|---|---|---|---|---|---|---|---|---|---|---|
| | | | | | 设计 | 审核 | 工艺 | 标准化 | 批准 | 日期 |
| 标记 | 处数 | 更改文件号 | 签名 | 年月日 | | | | | | |

九江宏业新材料有限公司年产5万吨高档铝箔项目

接线图

高压进线PT柜

镇江威博电气有限公司

第 2 张

共 3 张

修(更)前件登记

CAD 检 图

印底图号

底图号

版 本

日 期