1—1AG10B 179kW
箱变明装(INSTALLED ON GROUND)
2(YJV—3x120+2x70),CT

COSØ=0.8 Kx=0.96
I=326.4A

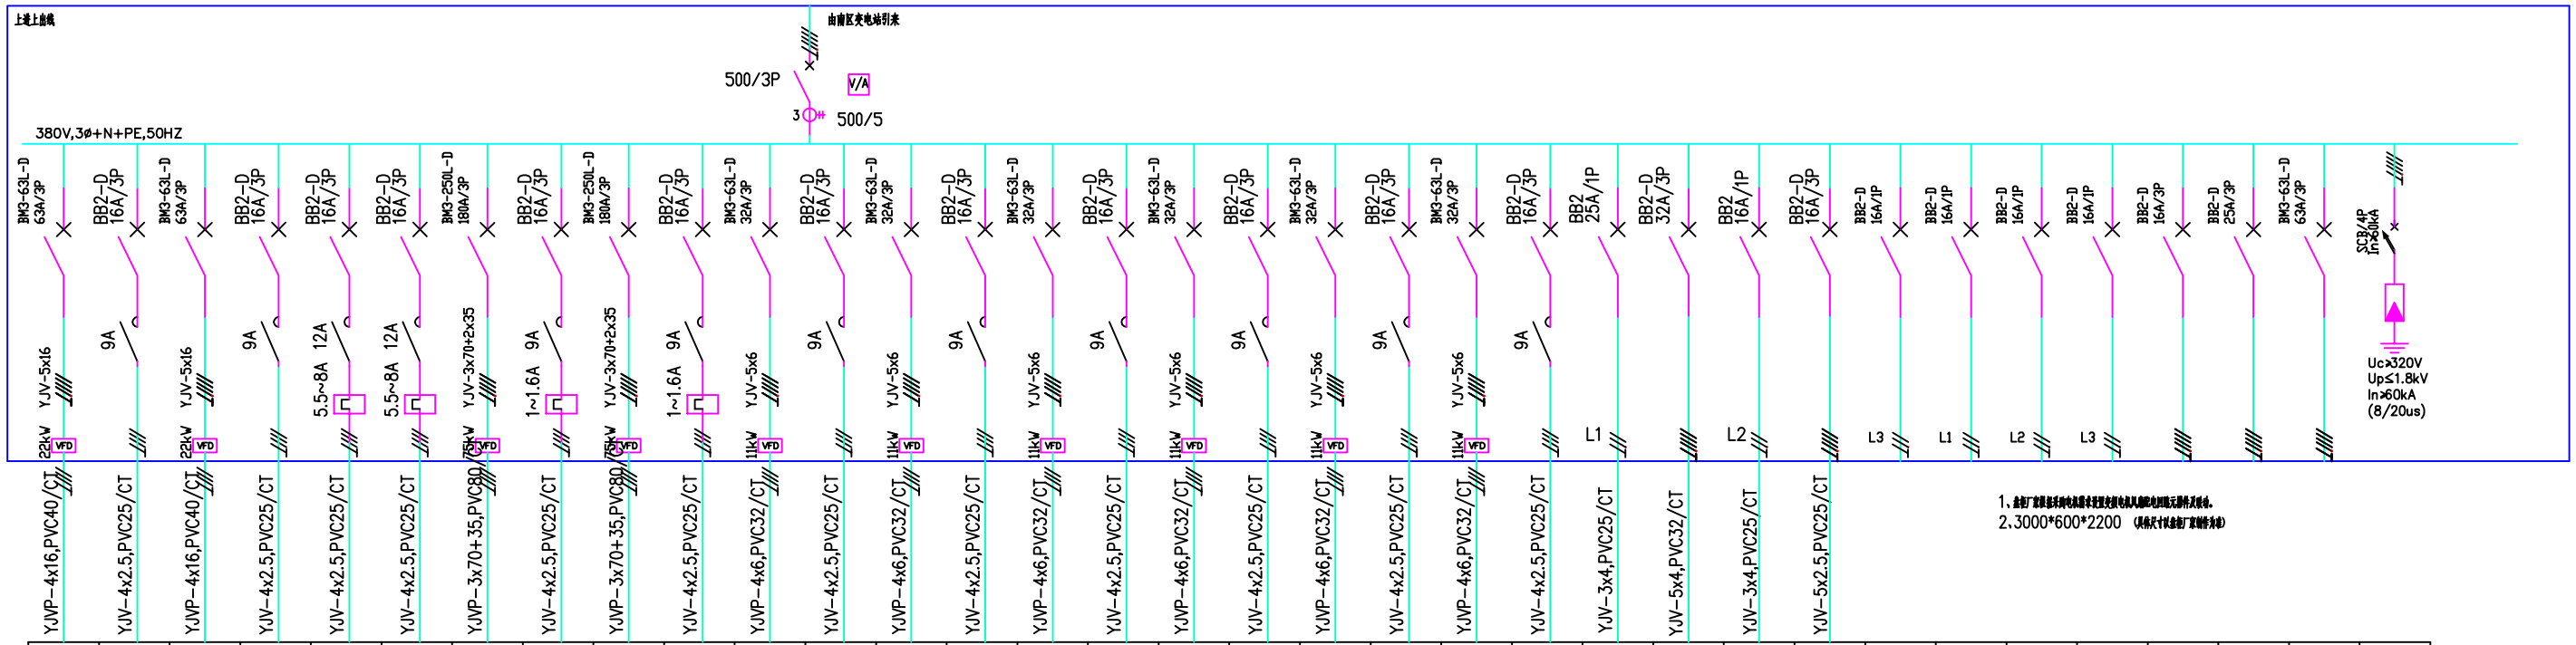

1、表箱厂家需要考虑箱内电器安装空间及电缆入箱和电气回路元器件尺寸要求。
2、3000*600*2200 (具体尺寸以表箱厂家制作为准)

回路编号 CKT NO.	1		2		3	4	5		6		7		8		9		10		11		12		13	14	15	16	17	18	19	20	21	22	23	24
负荷名称 LOAD DESCRIPTION	加油站环境 301-BP410A	火灾电源装置	加油站环境 301-BP410B	火灾电源装置	补油区 301-BP401A	补油区 301-BP401B	生活污水区 301-BP402A	火灾电源装置	生活污水区 301-BP402B	火灾电源装置	生活污水区 301-BP403A	火灾电源装置	生活污水区 301-BP403B	火灾电源装置	生活污水区 301-BP403C	火灾电源装置	生活污水区 301-BP403D	火灾电源装置	生活污水区 301-BP403E	火灾电源装置	生活污水区 301-BP403F	火灾电源装置	电缆上线端子	集成式 移动充电桩	加油站监控	加油站监控	备用	备用 —	备用 —	备用 —	备用 —	备用 —	备用 —	SPD
负荷容量 (KW) CAPACITY (KW)	22	0.2	22	0.2	3	3	75	0.45	75	0.45	11	0.1	11	0.1	11	0.1	11	0.1	11	0.1	11	0.1	3	5	0.5	1.5								
二次回路编号 SECONDARY CKT NO.	V2	一用一备	V2		C2	C2	V2	一用一备	V2		V2		V2		V2		V2		V2		V2													