1—1AG19B 39.5kW
落地明装(INSTALLED ON GROUND)
YJV—3x50+2x25,PVC50/CT

COSø=0.8 Kx=1
I=75A

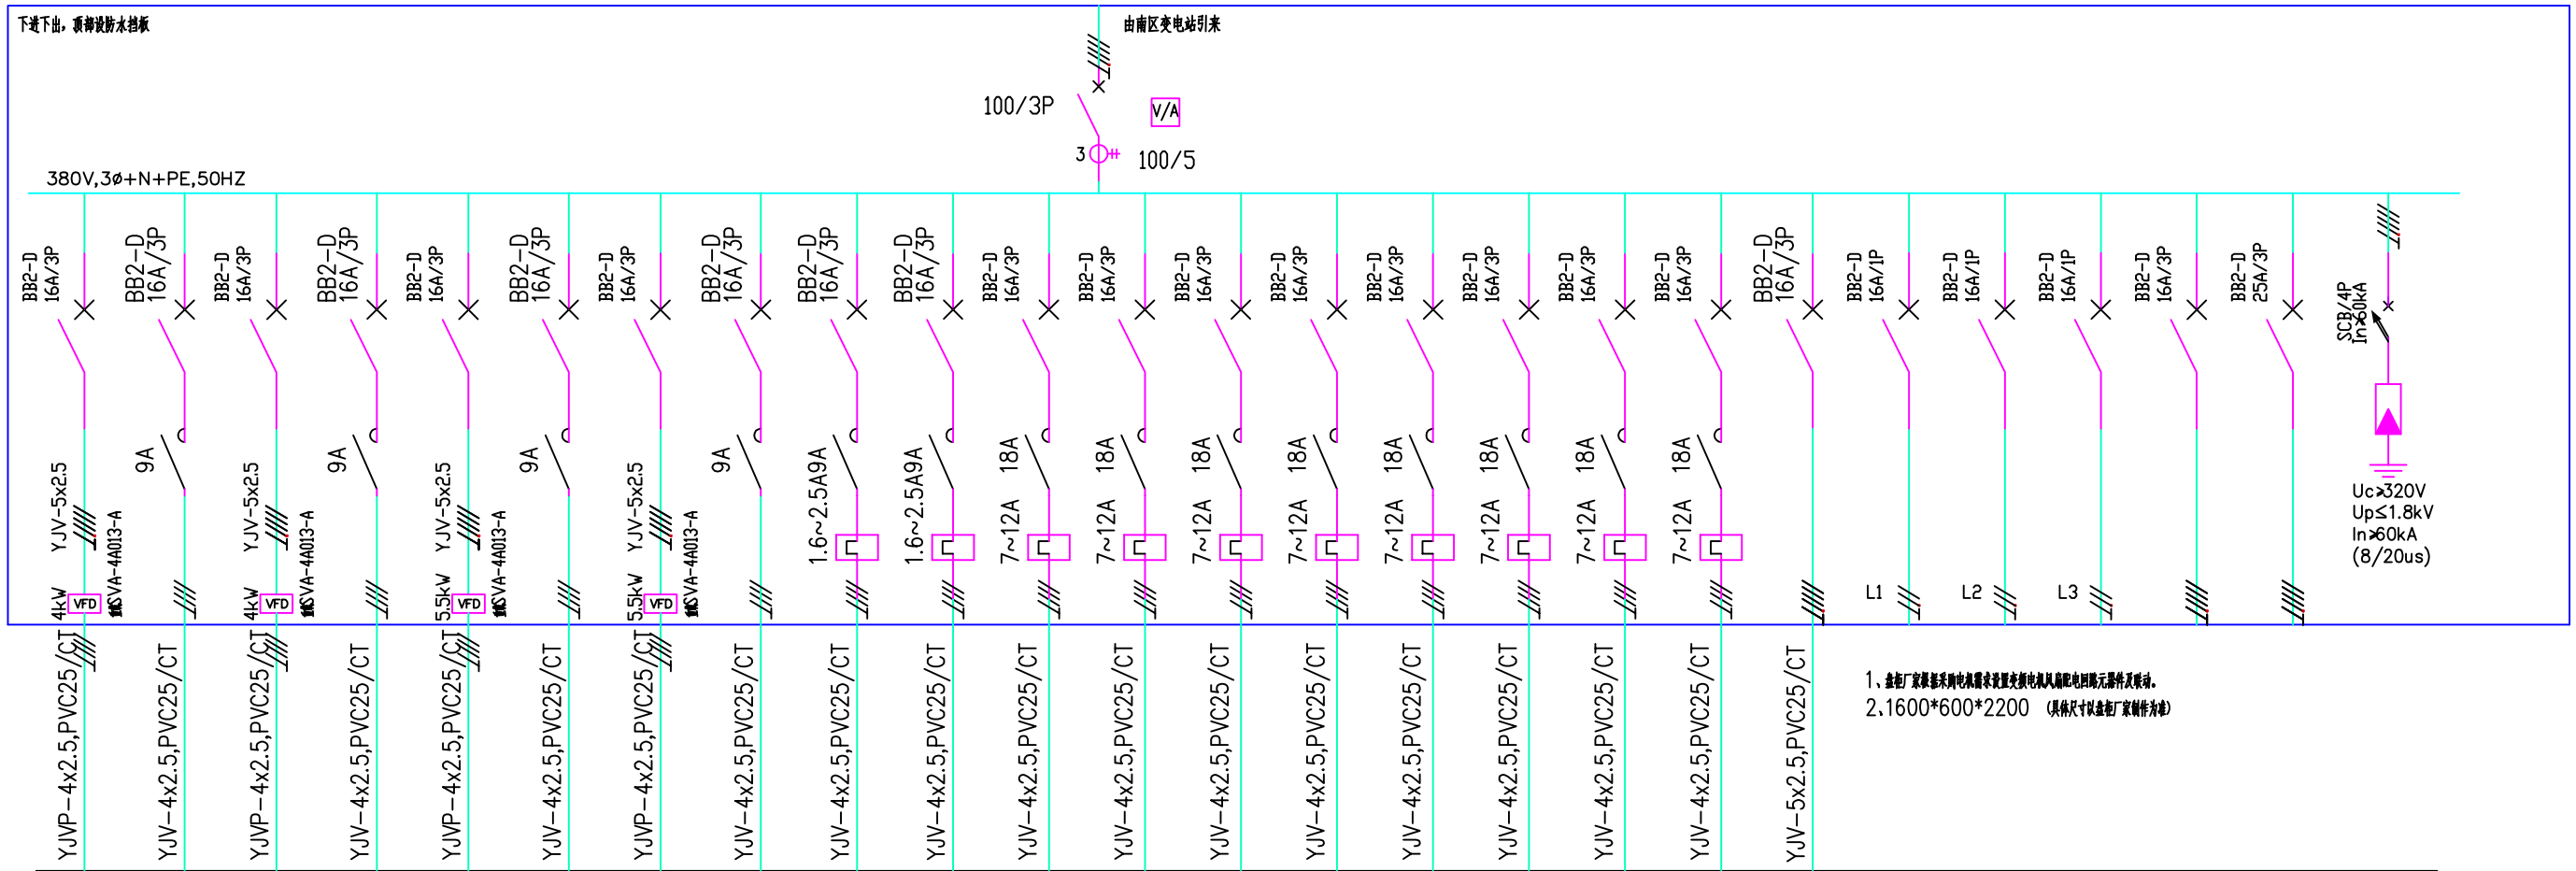

回路编号 CKT NO.	1		2		3		4		5	6	7	8	9	10	11	12	13	14	15	16	17				
负荷名称 LOAD DESCRIPTION	除氧化凝取置泵 301-BP306	变频电机风扇	除氧化凝取置泵 301-BP406	变频电机风扇	除氧化凝供给泵 301-BP1005	变频电机风扇	除氧化凝供给泵 301-BP1105	变频电机风扇	生盐除氧化取凝罐 301-BTK306	生盐除氧化取凝罐 301-BTK406	电解排污 吸污站M1	电解排污 吸污站M2	电解除氧 食盐排污1	电解除氧 食盐排污2	电解合氯流 盐水中转泵1	电解合氯流 盐水中转泵2	电解合氯流 盐水中转泵3	电解合氯流 盐水中转泵4	P-1 地埋泵控制箱	柜内风扇	备用 —	备用 —	备用 —	备用 —	SPD
装机容量 (KW) CAPACITY (KW)	4	0.05	4	0.05	5.5	0.05	5.5	0.05	0.75	0.75	4	4	4	4	5.5	5.5	5.5	5.5	3						
二次回路编号 SECONDARY CKT NO.	V1		V1		V1		V1		C1	C1	C3 一用一备	C3	C3 一用一备	C3	C3 一用一备	C3	C3 一用一备	C3							