


1-3AG3B 301.5kW COSφ=0.8 Kx=0.8
 落地安装 I=464.2A
 2(YJV-3x185+2x95),CT

断路器 CIRCUIT BREAKER	热继电器 THERMAL RELAY	接触器 AC CONTACTOR	断路器 CIRCUIT BREAKER
规格	规格	规格	规格

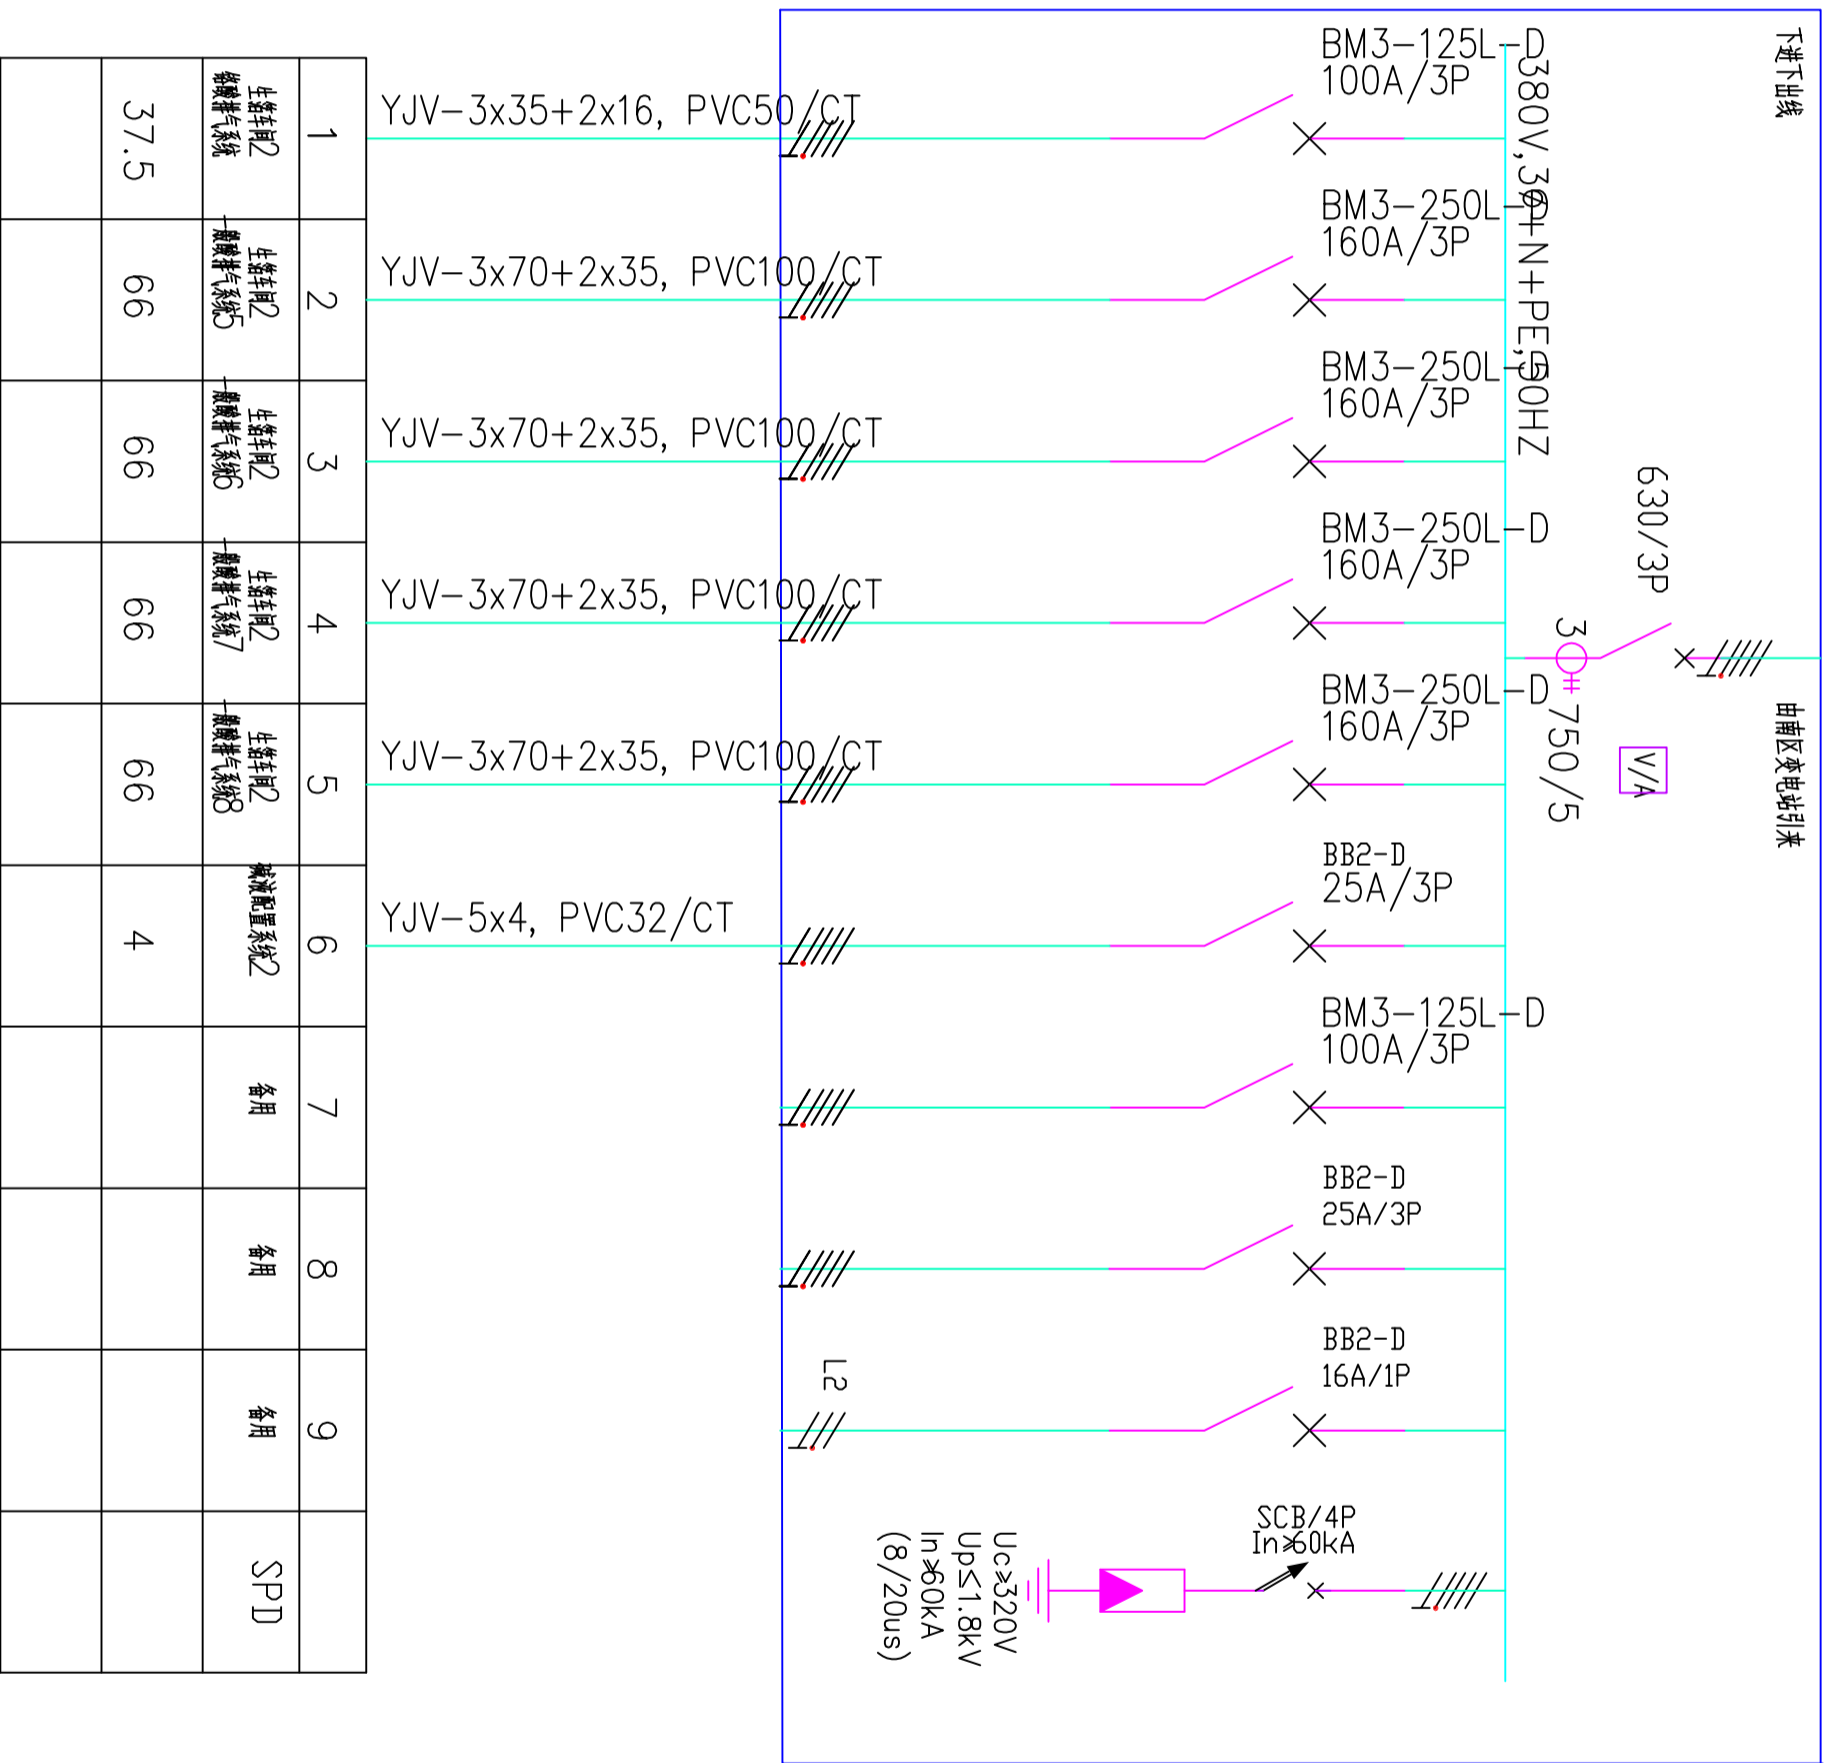

回路编号 CKT NO.	负荷名称 LOAD DESCRIPTION	电缆规格 SPECIFICATION OF CABLE OR WIRE	装机容量 (KW) CAPACITY (KW)	二次回路编号 SECONDARY CKT NO.
1	2层宿舍楼 一般机械排气系统	YJV-3x35+2x16, PVC50/CT	37.5	
2	5层宿舍楼 一般机械排气系统	YJV-3x70+2x35, PVC100/CT	66	
3	6层宿舍楼 一般机械排气系统	YJV-3x70+2x35, PVC100/CT	66	
4	7层宿舍楼 一般机械排气系统	YJV-3x70+2x35, PVC100/CT	66	
5	8层宿舍楼 一般机械排气系统	YJV-3x70+2x35, PVC100/CT	66	
6	2层污水处理系统	YJV-5x4, PVC32/CT	4	
7	备用			
8	备用			
9	备用			
	SPD			