1A-1ARH2B

落地安装

YJV-3x70+2x35, CT　检修系统无固定需求，开关及线路满足50KW运行。

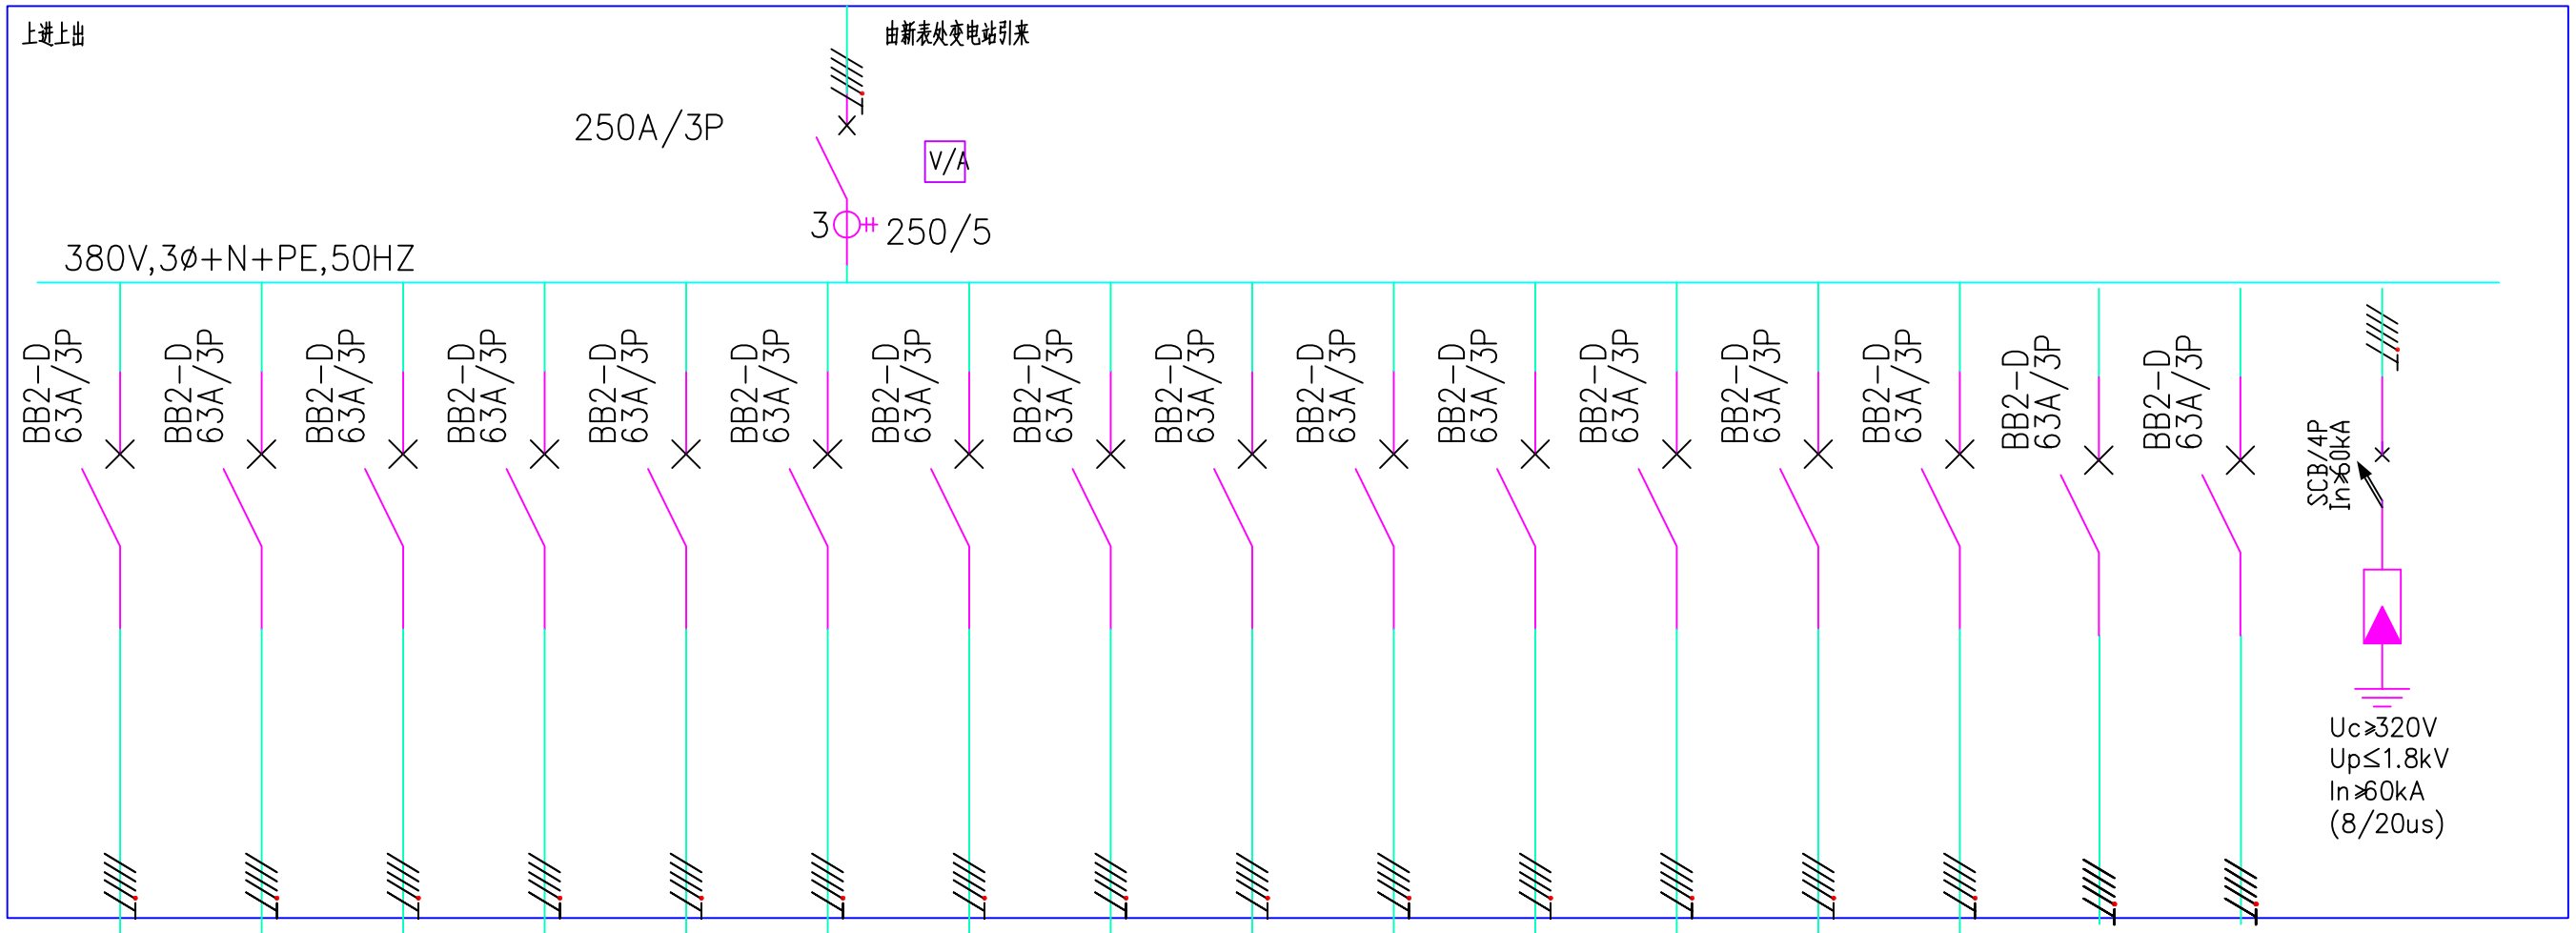


| | | | | | | | | | | | | | | | | | |
|---|---|---|---|---|---|---|---|---|---|---|---|---|---|---|---|---|---|
| 断路器 CIRCUIT BREAKER | | | | | | | | | | | | | | | | | |
| 断路器 CIRCUIT BREAKER | BB2-D 63A/3P | BB2-D 63A/3P | BB2-D 63A/3P | BB2-D 63A/3P | BB2-D 63A/3P | BB2-D 63A/3P | BB2-D 63A/3P | BB2-D 63A/3P | BB2-D 63A/3P | BB2-D 63A/3P | BB2-D 63A/3P | BB2-D 63A/3P | BB2-D 63A/3P | BB2-D 63A/3P | BB2-D 63A/3P | BB2-D 63A/3P | SCB/4P In≥60kA Uc≥320V Up≤1.8kV In≥60kA (8/20us) |
| 接触器 AC.CONTACTOR | | | | | | | | | | | | | | | | | |
| 热继电器 THERMAL RELAY | | | | | | | | | | | | | | | | | |
| 电缆，导线规格 SPECIFICATION OF CABLE OR WIRE | YJV-5x16,PVC40/CT | YJV-5x16,PVC40/CT | YJV-5x16,PVC40/CT | YJV-5x16,PVC40/CT | YJV-5x16,PVC40/CT | YJV-5x16,PVC40/CT | YJV-5x16,PVC40/CT | YJV-5x16,PVC40/CT | YJV-5x16,PVC40/CT | YJV-5x16,PVC40/CT | YJV-5x16,PVC40/CT | YJV-5x16,PVC40/CT | YJV-5x16,PVC40/CT | YJV-5x16,PVC40/CT | | | |
| 回路编号 CKT NO. | 1 | 2 | 3 | 4 | 5 | 6 | 7 | 8 | 9 | 10 | 11 | 12 | 13 | 14 | 15 | 16 | 17 |
| 负荷名称 LOAD DESCRIPTION | 检修插座箱 | 检修插座箱 | 检修插座箱 | 检修插座箱 | 检修插座箱 | 检修插座箱 | 检修插座箱 | 检修插座箱 | 检修插座箱 | 检修插座箱 | 检修插座箱 | 检修插座箱 | 检修插座箱 | 检修插座箱 | 备用 | 备用 | SPD |
| 装设容量 (KW) CAPACITY (KW) | | | | | | | | | | | | | | | | | |
| 二次回路编号 SECONDARY CKT NO. | | | | | | | | | | | | | | | | | |