1A-1AL10B 35.4kW COSø=0.81 Kx=0.92

挂墙明装 I=60A

YJV-4x35+16,PVC50/CT

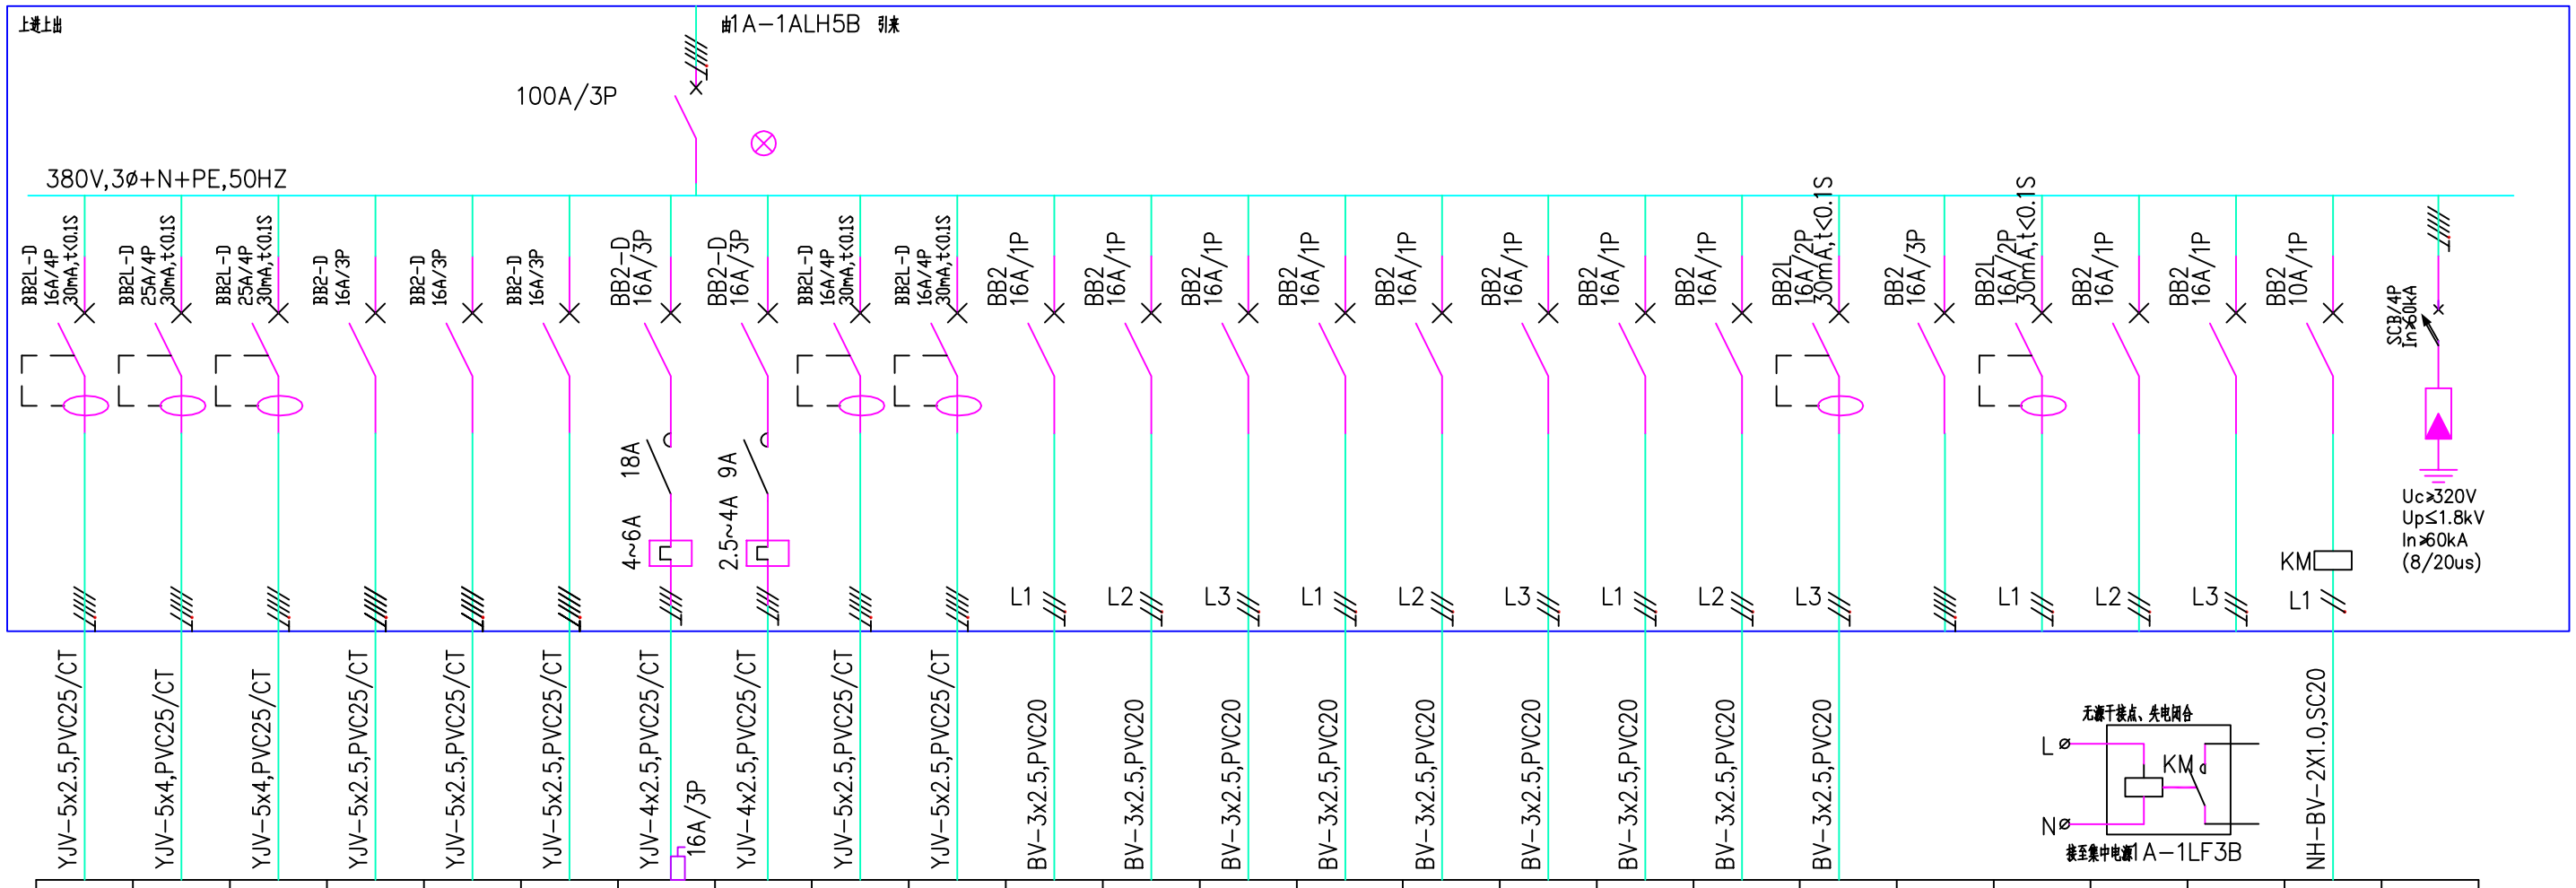

断路器 CIRCUIT BREAKER	断路器 CIRCUIT BREAKER	接触器 AC.CONTACTOR	热继电器 THERMAL RELAY	电缆、导线规格 SPECIFICATION OF CABLE OR WIRE	回路编号 CKT NO.	负荷名称 LOAD DESCRIPTION	装设容量 (KW) CAPACITY (KW)	二次回路编号 SECONDARY CKT NO.
BB2L-D 16A/4P 30mA,t<0.1S				YJV-5x2.5,PVC25/CT	1	OPAC301A-L2-06	3.15	设备自带控制
BB2L-D 25A/4P 30mA,t<0.1S				YJV-5x4,PVC25/CT	2	OPAC301A-L2-09A	7.38	设备自带控制
BB2L-D 25A/4P 30mA,t<0.1S				YJV-5x4,PVC25/CT	3	OPAC301A-L2-09B	7.38	设备自带控制
BB2-D 16A/3P				YJV-5x2.5,PVC25/CT	4	OPAC301A-L2-09C	1.1	设备自带控制
BB2-D 16A/3P				YJV-5x2.5,PVC25/CT	5	OPAC301A-L2-09D	1.1	设备自带控制
BB2-D 16A/3P				YJV-5x2.5,PVC25/CT	6	OPAC301A-L2-09E	1.1	设备自带控制
BB2-D 16A/3P		18A	4~6A	YJV-4x2.5,PVC25/CT 16A/3P	7	SF301A-L1-03	2.2	C3
BB2-D 16A/3P		9A	2.5~4A	YJV-4x2.5,PVC25/CT	8	EF301A-L1-2a	1.1	C3
BB2L-D 16A/4P 30mA,t<0.1S				YJV-5x2.5,PVC25/CT	9	电动卷帘门	4.5	设备自带控制
BB2L-D 16A/4P 30mA,t<0.1S				YJV-5x2.5,PVC25/CT	10	电动卷帘门	1.5	设备自带控制
BB2 16A/1P				BV-3x2.5,PVC20	11	照明	0.84	
BB2 16A/1P				BV-3x2.5,PVC20	12	照明	0.4	
BB2 16A/1P				BV-3x2.5,PVC20	13	照明	0.77	
BB2 16A/1P				BV-3x2.5,PVC20	14	照明	0.84	
BB2 16A/1P				BV-3x2.5,PVC20	15	照明	0.84	
BB2 16A/1P				BV-3x2.5,PVC20	16	照明	0.77	
BB2 16A/1P				BV-3x2.5,PVC20	17	照明	0.84	
BB2 16A/1P				BV-3x2.5,PVC20	18	照明	0.84	
BB2L 16A/2P 30mA,t<0.1S				BV-3x2.5,PVC20	19	插座	1.2	
BB2 16A/3P					20	备用		
BB2L 16A/2P 30mA,t<0.1S					21	备用		
BB2 16A/1P					22	备用		
BB2 16A/1P						备用		
BB2 10A/1P				NH-BV-2X1.0,SC20		普通照明监测		
SCB/4P In≥60kA						SPD		