1—1AG11B 179kW
(INSTALLED ON GROUND)
2(YJV—3x120+2x70),CT

CDSø=0.8 Kx=0.96
I=326.4A

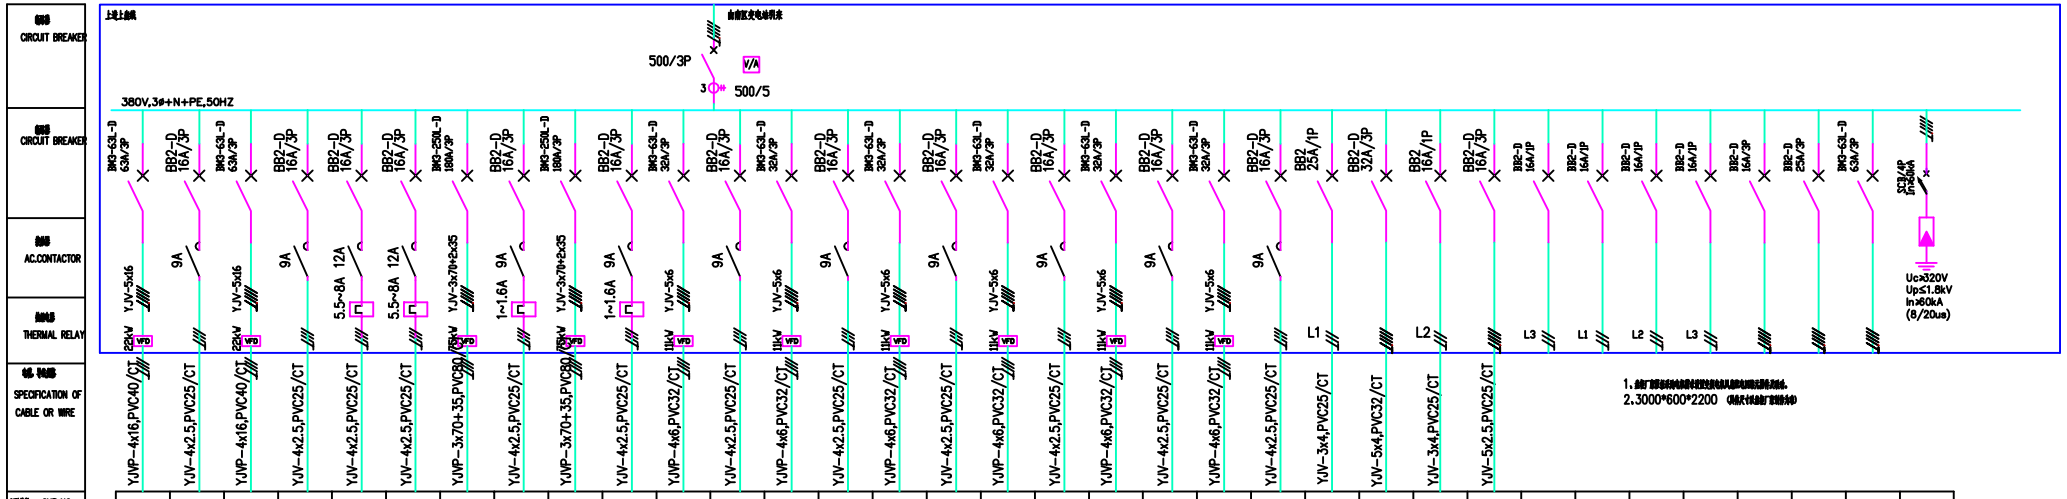

1.
2.3000*600*2200

CKT NO.	1		2		3	4	5		6		7		8		9		10		11		12		13	14	15	16	17	18	19	20	21	22	23	24
LOAD DESCRIPTION	301-BP510A		301-BP510B		301-BP501A	301-BP501B	301-BP502A		301-BP502B		301-BP503A		301-BP503B		301-BP503C		301-BP503D		301-BP503E		301-BP503F							备用	备用	备用	备用	备用	备用	SPD
CAPACITY (KW)	22	0.2	22	0.2	3	3	75	0.45	75	0.45	11	0.1	11	0.1	11	0.1	11	0.1	11	0.1	11	0.1	3	5	0.5	1.5								
SECONDARY CKT NO.	V2		V2		C2	C2	V2		V2		V2		V2		V2		V2		V2		V2													