1-1AG12B 241.5kW
(INSTALLED ON GROUND)
2(YJV-3x150+2x70),CT

CDS#=0.8 Kx=0.97
I=444.9A

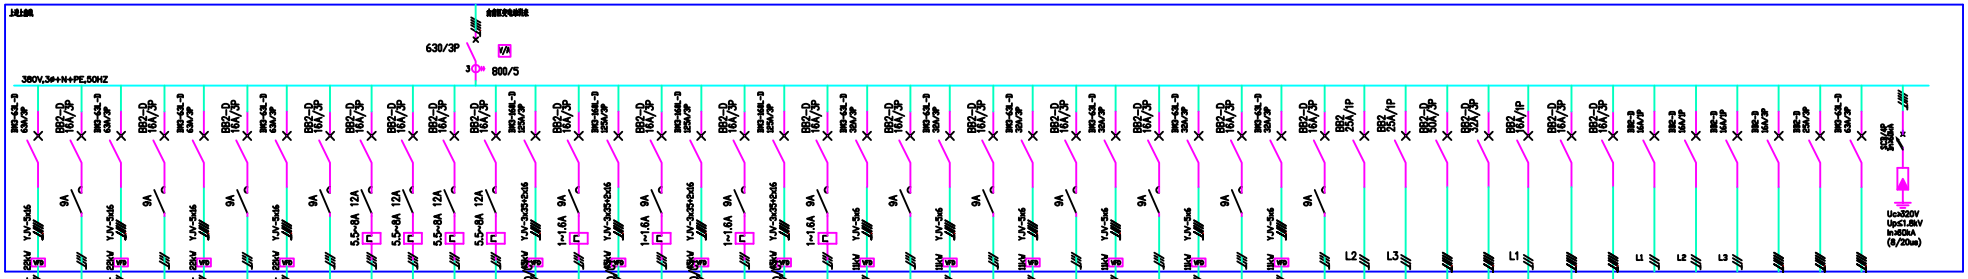

1.
2.3000*600*2200

CKT NO.	1		2		3		4		5	6	7	8	9		10		11		12		13		14		15		16		17		18		19	20	21	22	23	24	25	26	27	28	29	30	31	32
LOAD DESCRIPTION			30T-BP610A		30T-BP610B		30T-BP610C		30T-BP610D		30T-BP640A	30T-BP640B	30T-BP640C		30T-BP602B		30T-BP602C		30T-BP602D		30T-BP603A		30T-BP603B		30T-BP603C		30T-BP603D		30T-BP603E		30T-BP603F																	SPD
CAPACITY (kW)	22	0.2	22	0.2	22	0.2	22	0.2	3	3	3	3	45	0.45	45	0.45	45	0.45	45	0.45	11	0.1	11	0.1	11	0.1	11	0.1	11	0.1	11	0.1	3	3	15	5	0.5	1.5	1.5								
SECONDARY CKT NO.	V2	-H-6	V2		V2	-H-6	V2						V2	-H-6	V2		V2	-H-6	V2		V2		V2		V2		V2		V2		V2															