1-1AG13B 231.5kW
(INSTALLED ON GROUND)
2(YJV-3x150+2x70),CT

CDS=0.8 Kx=0.97
I=426.5A

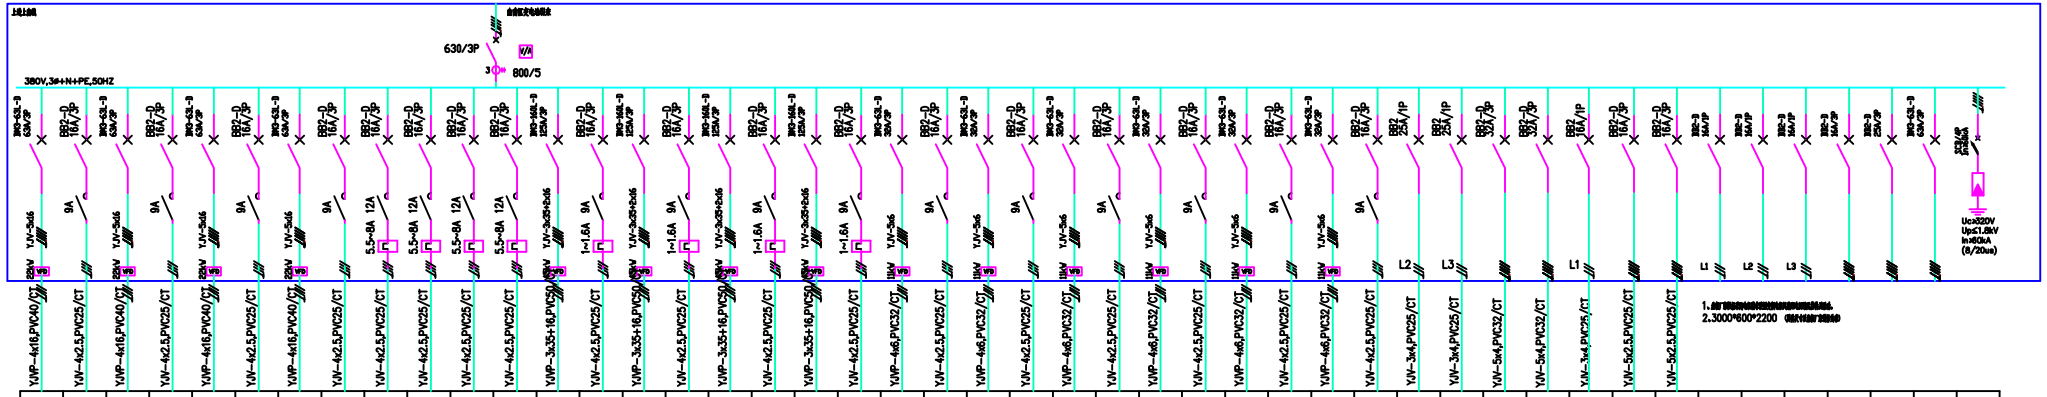

1.
2.3000*600*2200

CKT NO.	1	2	3	4	5	6	7	8	9	10	11	12	13	14	15	16	17	18	19	20	21	22	23	24	25	26	27	28	29	30	31	32
LOAD DESCRIPTION	301-BP710A	301-BP710B	301-BP710C	301-BP710D	301-BP700A	301-BP700B	301-BP700C	301-BP700D	301-BP702A	301-BP702B	301-BP702C	301-BP702D	301-BP703A	301-BP703B	301-BP703C	301-BP703D	301-BP703E	301-BP703F														SPD
CAPACITY (KW)	22	0.2	22	0.2	22	0.2	22	0.2	3	3	3	3	45	0.45	45	0.45	45	0.45	45	0.45	11	0.1	11	0.1	11	0.1	11	0.1	11	0.1	11	0.1	3	3	5	5	0.5	1.5	1.5						
SECONDARY CKT NO.	V2	-H-4 V2	V2	-H-4 V2	C2	C2	C2	C2	V2	-H-4 V2	V2	-H-4 V2	V2	V2	V2	V2	V2	V2														