


1-1AG15B
 4#電線(INSTALLED ON GROUND)
 2(YJV-3x120+2x70)CT

179kW
 CDS#=08 Kx=0.96
 I=326.4A

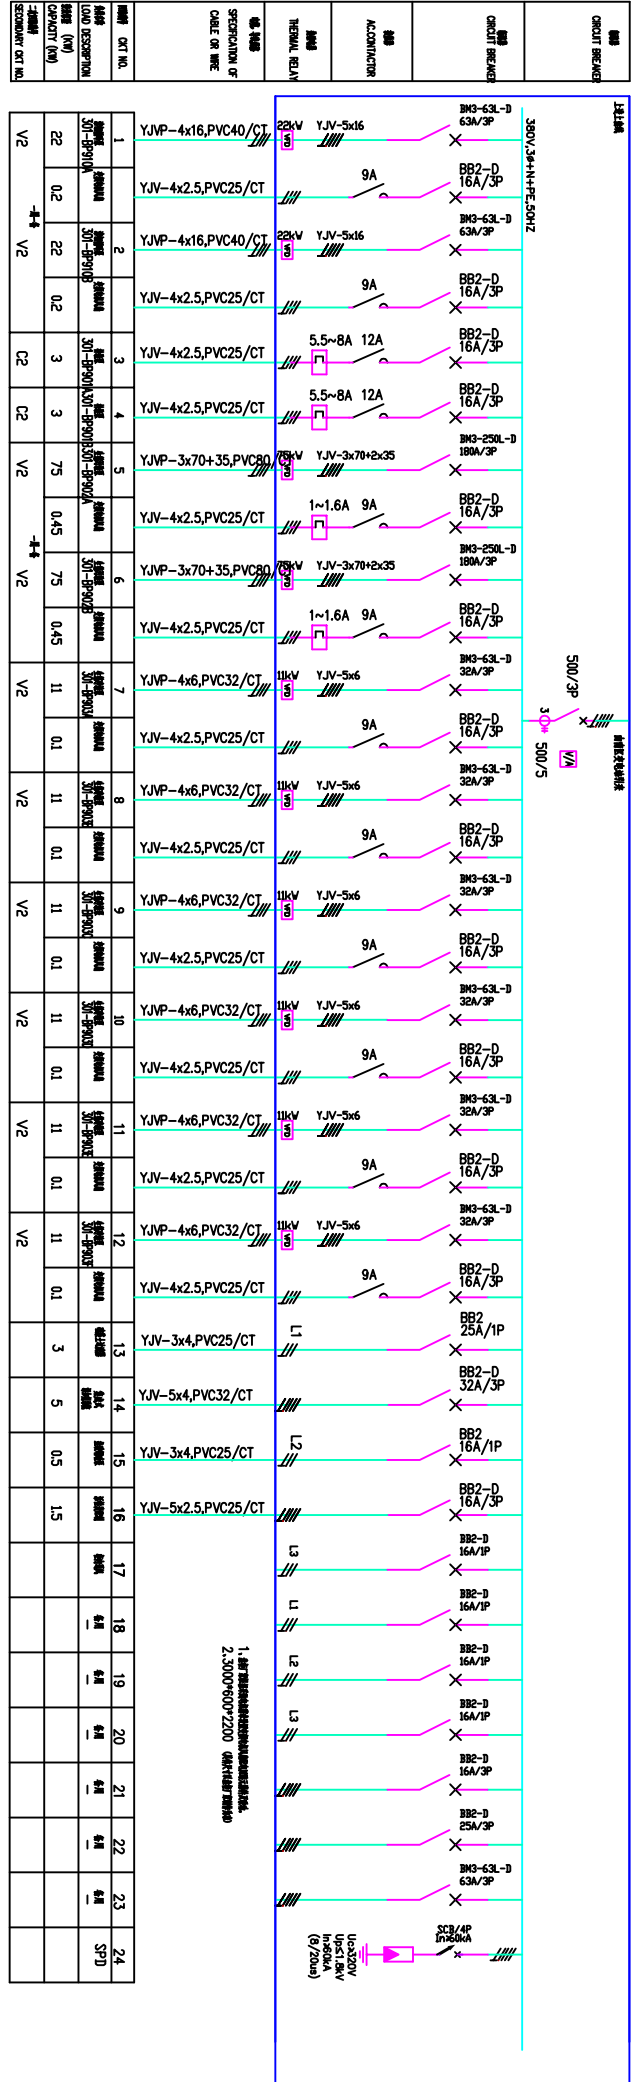



