1—1AG16B 179kW
落地明装(INSTALLED ON GROUND)
2(YJV—3x120+2x70),CT

COSØ=0.8 Kx=0.96
I=326.4A

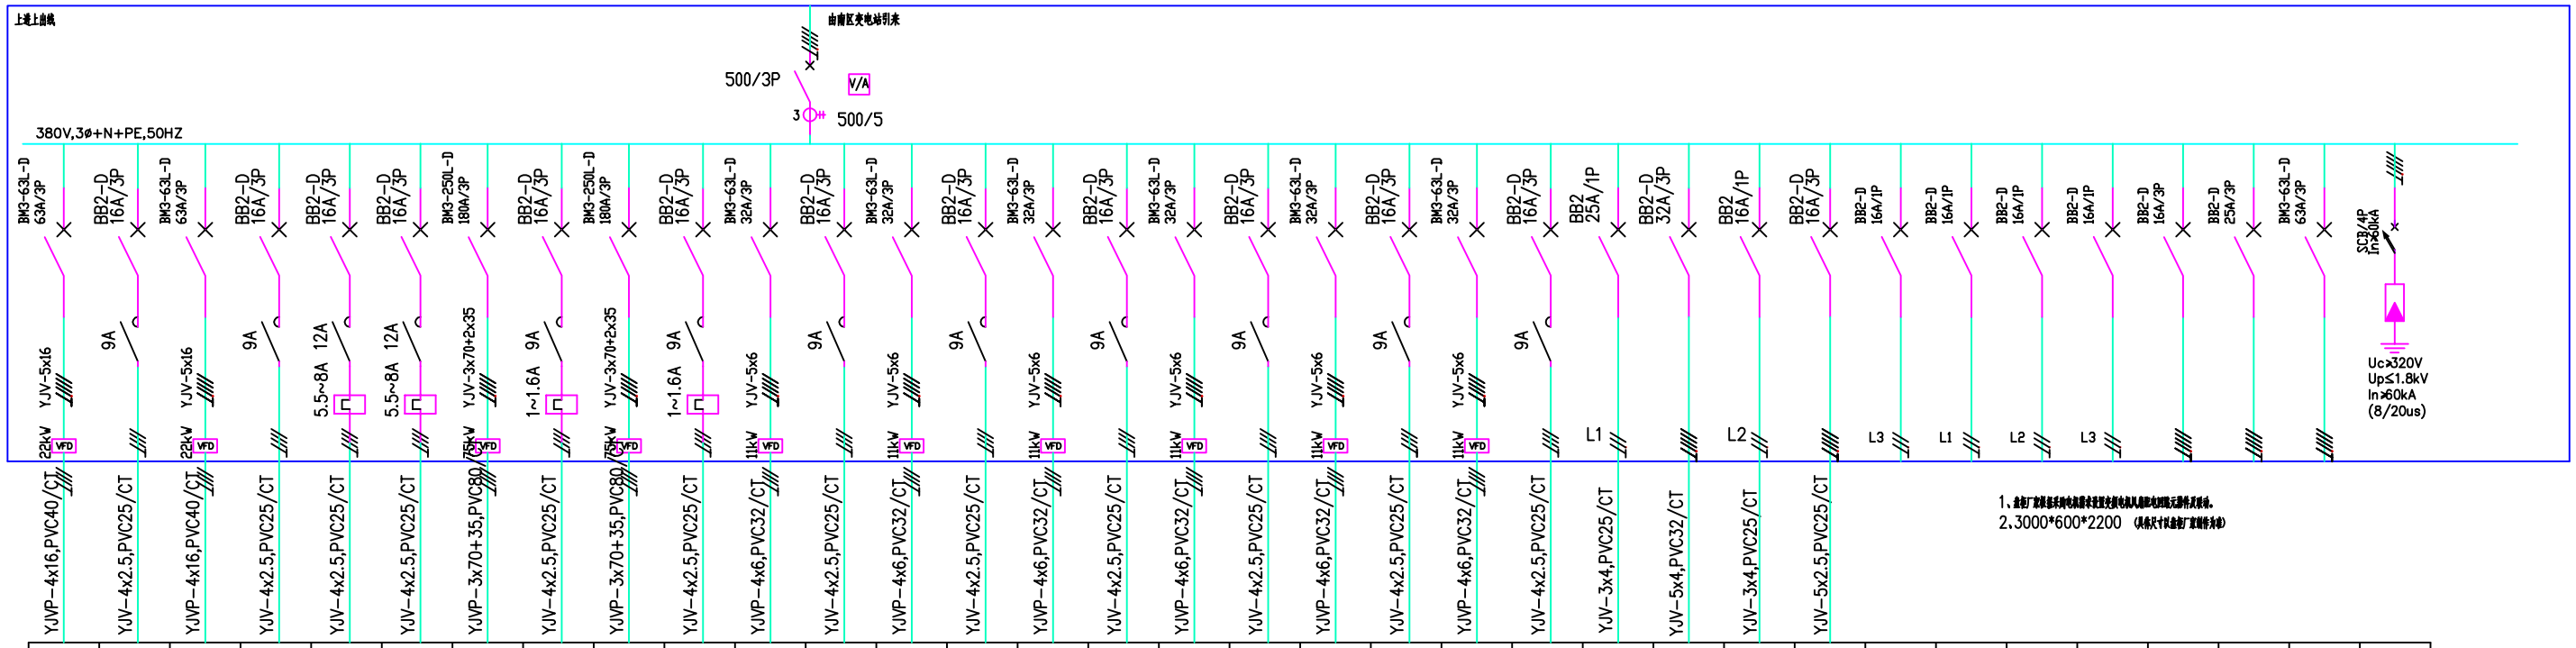

1、本柜厂家除系统电缆需考虑至变频电机风机电缆外，其余变频电缆风机电缆元器件及设备。
2、3000*600*2200 (具体尺寸以最终厂家图纸为准)

回路编号 CKT NO.	1		2		3	4	5		6		7		8		9		10		11		12		13	14	15	16	17	18	19	20	21	22	23	24
负荷名称 LOAD DESCRIPTION	游泳循环泵 301-BP1010A	变频电机风机	游泳循环泵 301-BP1010B	变频电机风机	补水泵 301-BP1001A	补水泵 301-BP1001B	生活污水泵 301-BP1002A	变频电机风机	生活污水泵 301-BP1002B	变频电机风机	生活冲洗泵 301-BP1003A	变频电机风机	生活冲洗泵 301-BP1003B	变频电机风机	生活冲洗泵 301-BP1003C	变频电机风机	生活冲洗泵 301-BP1003D	变频电机风机	生活冲洗泵 301-BP1003E	变频电机风机	生活冲洗泵 301-BP1003F	变频电机风机	电缆上线端子	焦炭式 移动罐接线	生活污水箱	游泳池箱	备用	备用	备用	备用	备用	备用	备用	SPD
负荷容量 (KW) CAPACITY (KW)	22	0.2	22	0.2	3	3	75	0.45	75	0.45	11	0.1	11	0.1	11	0.1	11	0.1	11	0.1	11	0.1	3	5	0.5	1.5								
二次回路编号 SECONDARY CKT NO.	V2	一用一备	V2		C2	C2	V2	一用一备	V2		V2		V2		V2		V2		V2		V2													