1-1AG6D 201KW COSø=0.9 Kx=1
落地安装 I=339A
2(YJV-3x120+2x70), CT

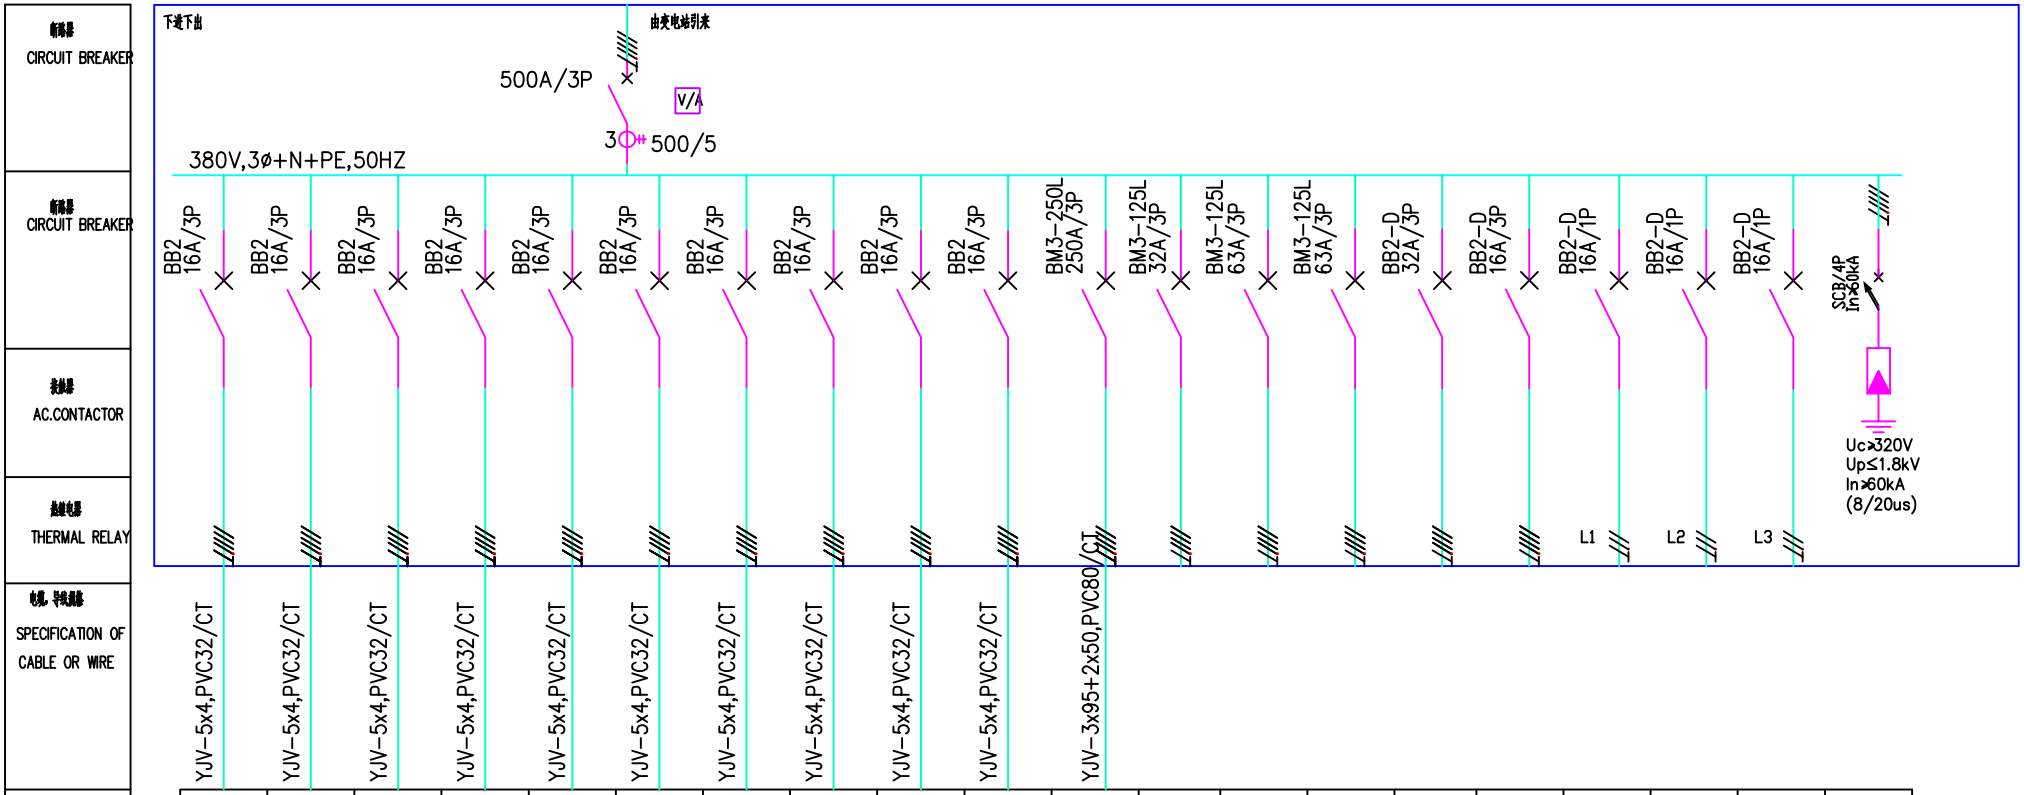

回路编号 CKT NO.	1	2	3	4	5	6	7	8	9	10	11	12	13	14	15	16	17	18	19	20
负荷名称 LOAD DESCRIPTION	集成式 添加剂系统1	集成式 添加剂系统2	集成式 添加剂系统3	集成式 添加剂系统4	集成式 添加剂系统5	集成式 添加剂系统6	集成式 添加剂系统7	集成式 添加剂系统8	集成式 添加剂系统9	集成式 添加剂系统10	加热器装	废水泵1 1-1AG7D	废水泵2 1-1AG8D	废水泵3 1-1AG9D	备用	备用	备用	备用	备用	SPD
装机容量 (KW) CAPACITY (KW)	5	5	5	5	5	5	5	5	5	5	96	11	22	22						
二次回路编号 SECONDARY CKT NO.																				